

Ref.-ID: MIBGR4893364

Los Pacos

Участок



440 m2

Price reduced ! Location is the key to this plot. Positioned in lower Los Pacos it is walking distance to all amenities, with restaurants, bars, shops and both local and international schools just a short stroll away. Fuengirola town and the beach is just 10 minutes' walk and all easily accessible to the train station at Los Boliches connecting you to the airport and Malaga city center. A luxury villa has been carefully designed by a highly renowned architect with all permits and building licences granted so the construction of this dream villa can begin immediately. With a build size of over 300m2 the villa offers 3 floors of open plan spaces. A minimum of 3 bedrooms and ensuite bathrooms. Garage, gym, wine cellar, swimming pool and gazebo. A rare find so for more information and viewings dont hesitate to call

Расположение

- ✓ Рядом с портом
- ✓ Рядом с магазинами
- ✓ Рядом с городом
- ✓ Близко к школам

Особенности

- ✓ Рядом с транспортом
- ✓ Возле церкви



IMAGEN DE CATASTRO



IMAGEN AEREA DEL ENTORNO


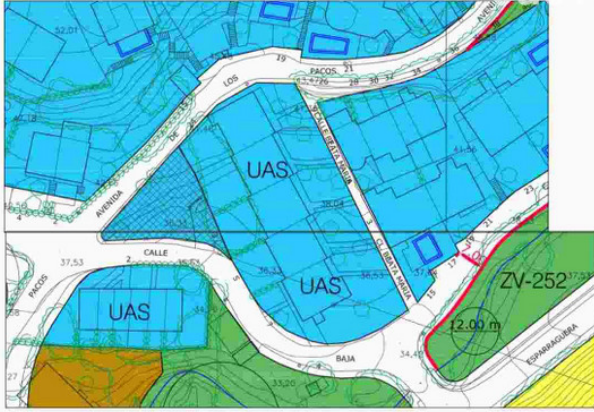


IMAGEN DE LA FACHADA

DESCRIPCIÓN: PROYECTO BÁSICO Y DE EJECUCIÓN DE VIVIENDA UNIFAMILIAR AISLADA CON PISCINA		FECHA: mayo 2024
SITUACIÓN: C/BAJA Nº1 29640 FUENGIROLA (MÁLAGA). R.C. 5781311 UFS45850001AA		
PROMOTOR: NIGEL JOHN BATEMAN		
ARQUITECTO: JESÚS LÓPEZ OROZCO		PLANO Nº 00
Calle Duranes nº 14 - 3º - C.P. 29 200 - Arquitectos (Málaga) Tel: 952 72 95 32 - 619 75 64 07 www.arquitectosmalaga.net		ESCALA: 1/100
PLANO: SITUACIÓN		

IMAGEN SEGUN NORMATIVA

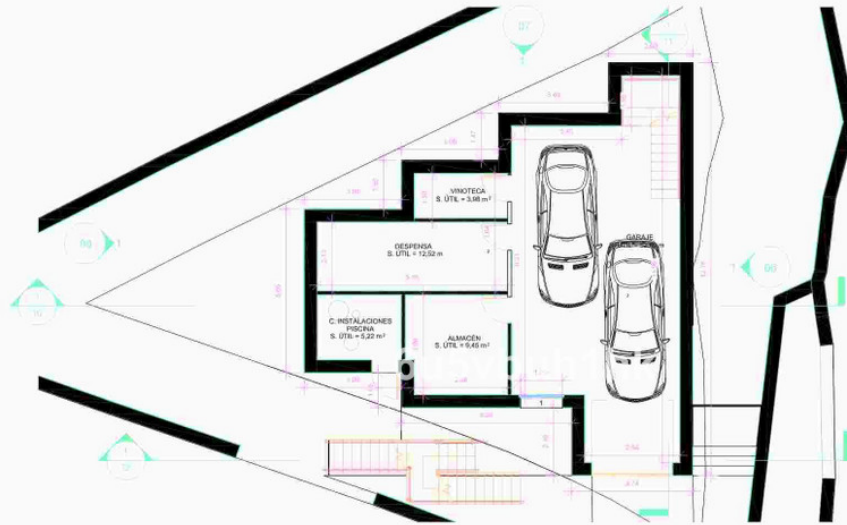

Planta sótano


CUADRO DE SUPERFICIES			
PLANTA SÓTANO	Sup. Útil	Sup. Construida	
GARAJE	52,00 m²		
VINOTECA	3,98 m²		
DESPENSA	12,52 m²		
CUNTO INSTALACIONES	5,29 m²		
ALMACEN	5,45 m²		
	Total: 83,17 m²	Total: 104,65 m²	

PLANTA BAJA:	Sup. Útil	Sup. Construida	
SALON COMEDOR COCINA	30,41 m²		
C. BAÑO	4,00 m²		
ASEO	3,83 m²		
DORMITORIO 1	14,00 m²		
SALA	9,00 m²		
	Total: 70,24 m²	Total: 104,65 m²	

PLANTA PRIMERA:	Sup. Útil	Sup. Construida	
DORMITORIO 2	23,00 m²		
C. BAÑO 2	8,00 m²		
DORMITORIO 3	19,00 m²		
C. BAÑO 3	9,00 m²		
VESTIDOR 2	5,00 m²		
VESTIDOR 3	5,00 m²		
DISTRIBUIDOR	1,48 m²		
	Total: 70,48 m²	Total: 104,65 m²	

TOTAL VIVIENDA:	Sup. Útil	Sup. Construida	
PLANTA SÓTANO:	Total: 83,17 m²	Total: 104,65 m²	
PLANTA BAJA:	Total: 70,24 m²	Total: 104,65 m²	
PLANTA PRIMERA:	Total: 70,48 m²	Total: 104,65 m²	
	Total: 223,89 m²	Total: 313,95 m²	

DESCRIPCIÓN: PROYECTO BÁSICO Y DE EJECUCIÓN DE VIVIENDA UNIFAMILIAR AISLADA CON PISCINA		FECHA: mayo 2024
SITUACIÓN: C/BAJA Nº1 29640 FUENGIROLA (MÁLAGA). R.C. 5781311 UFS45850001AA		
PROMOTOR: NIGEL JOHN BATEMAN		
ARQUITECTO: JESÚS LÓPEZ OROZCO		PLANO Nº 02
Calle Duranes nº 14 - 3º - C.P. 29 200 - Arquitectos (Málaga) Tel: 952 72 95 32 - 619 75 64 07 www.arquitectosmalaga.net		ESCALA: 1/100
PLANO: Planta sótano		

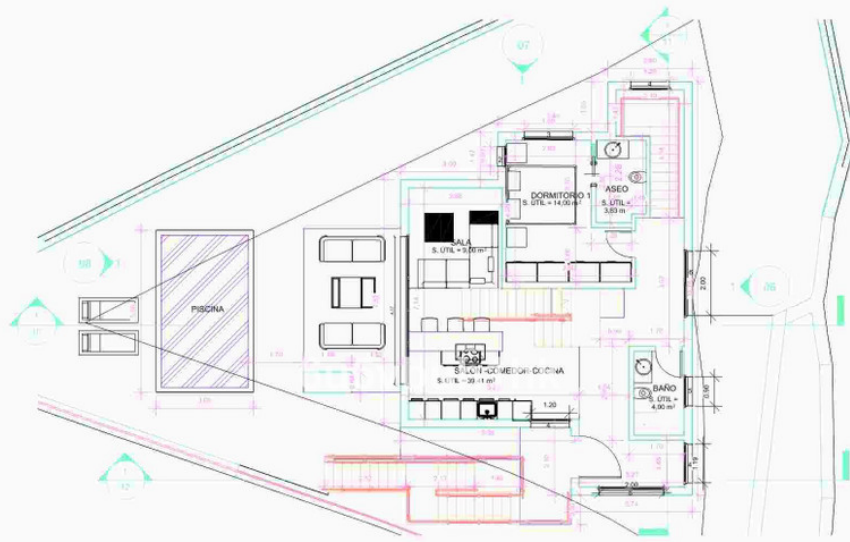

planta baja

CUADRO DE SUPERFICIES					
PLANTA SOTANO:			PLANTA BAJA:		
	Sup. Útil	Sup. Construida		Sup. Útil	Sup. Construida
GARAJE	52,00 m²		SALON COMEDOR COCINA	39,41 m²	
VINOTECA	3,98 m²		C. BAÑO	4,00 m²	
DESPENSA	12,52 m²		ASEO	3,83 m²	
CUARTO INSTALACIONES	5,22 m²		DORMITORIO 1	14,00 m²	
ALMACEN	5,45 m²		SALA	9,00 m²	
	Total: 83,17 m²	Total: 104,65 m²		Total: 70,24 m²	Total: 104,65 m²

PLANTA PRIMERA:			TOTAL VIVIENDA:		
	Sup. Útil	Sup. Construida		Sup. Útil	Sup. Construida
DORMITORIO 2	23,00 m²		PLANTA SOTANO:	Total: 83,17 m²	Total: 104,65 m²
C. BAÑO 2	8,00 m²		PLANTA BAJA:	Total: 70,24 m²	Total: 104,65 m²
DORMITORIO 3	19,00 m²		PLANTA PRIMERA:	Total: 70,48 m²	Total: 104,65 m²
C. BAÑO 3	9,00 m²				
VESTIDOR 2	5,00 m²				
VESTIDOR 3	5,00 m²				
DISTRIBUIDOR	1,48 m²				
	Total: 70,48 m²	Total: 104,65 m²		Total: 223,89 m²	Total: 313,95 m²

DESCRIPCIÓN: PROYECTO BÁSICO Y DE EJECUCIÓN DE VIVIENDA UNIFAMILIAR AISLADA CON PISCINA.	FECHA: mayo 2024
SITUACIÓN: C/BAJA Nº1 29640 FUENGIROLA (MÁLAGA). R.C. 5781311UF545850001AA	
PROMOTOR: NIGEL JOHN BATEMAN	
ARQUITECTO: JESÚS LÓPEZ OROZCO	
Plano Duplex nº 14 - 3º - C/P. 20-200 - Antequera (Málaga) Tel. 952 73 95 32 - 619 75 64 07 www.arquitectomalaga.net	
PLANO: Planta baja	ESCALA: 1/100


El presente es un documento de carácter informativo y no constituye un contrato. El cliente es responsable de verificar la información antes de cualquier decisión. El arquitecto no se responsabiliza por los errores de interpretación o uso no autorizado del presente documento.

VISADO ESTATUTARIO
28/06/2024 - Nº Expediente 2024/00248/001
COLEGIO OFICIAL DE ARQUITECTOS DE MÁLAGA

PROMOTOR: BATEMAN, NIGEL JOHN
29640 - FUENGIROLA

ARQUITECTO: JESÚS LÓPEZ OROZCO

Página 11 de 13

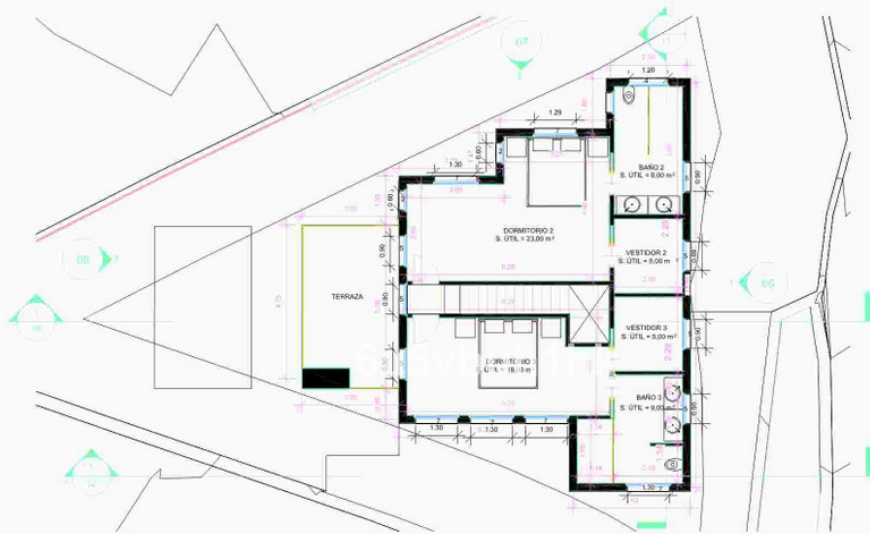

planta primera

CUADRO DE SUPERFICIES					
PLANTA SOTANO			PLANTA BAJA		
	Sup. Útil	Sup. Construida		Sup. Útil	Sup. Construida
GARAJE	52,00 m²		SALON COMEDOR COCINA	39,41 m²	
VINOTECA	3,98 m²		C. BAÑO	4,00 m²	
DESPENSA	12,52 m²		ASEO	3,83 m²	
CUARTO INSTALACIONES	5,22 m²		DORMITORIO 1	14,00 m²	
ALMACEN	5,45 m²		SALA	9,00 m²	
	Total: 83,17 m²	Total: 104,65 m²		Total: 70,24 m²	Total: 104,65 m²

PLANTA PRIMERA			TOTAL VIVIENDA:		
	Sup. Útil	Sup. Construida		Sup. Útil	Sup. Construida
DORMITORIO 2	23,00 m²				
C. BAÑO 2	8,00 m²		PLANTA SOTANO:	Total: 83,17 m²	Total: 104,65 m²
DORMITORIO 3	19,00 m²		PLANTA BAJA:	Total: 70,24 m²	Total: 104,65 m²
C. BAÑO 3	9,00 m²		PLANTA PRIMERA:	Total: 70,48 m²	Total: 104,65 m²
VESTIDOR 2	5,00 m²				
VESTIDOR 3	5,00 m²				
DISTRIBUIDOR	1,48 m²				
	Total: 70,48 m²	Total: 104,65 m²		Total: 223,89 m²	Total: 313,95 m²

DESCRIPCIÓN: PROYECTO BÁSICO Y DE EJECUCIÓN DE VIVIENDA UNIFAMILIAR AISLADA CON PISCINA.	FECHA: mayo 2024
SITUACIÓN: C/BAJA Nº1 29640 FUENGIROLA (MÁLAGA). R.C. 5781311UF545850001AA	
PROMOTOR: NIGEL JOHN BATEMAN	
ARQUITECTO: JESÚS LÓPEZ OROZCO	
Plano Duplex nº 14 - 3º - C/P. 20-200 - Antequera (Málaga) Tel. 952 73 95 32 - 619 75 64 07 www.arquitectomalaga.net	
PLANO: Planta primera	ESCALA: 1/100


El presente es un documento de carácter informativo y no constituye un contrato. El cliente es responsable de verificar la información antes de cualquier decisión. El arquitecto no se responsabiliza por los errores de interpretación o uso no autorizado del presente documento.

VISADO ESTATUTARIO
28/06/2024 - Nº Expediente 2024/00248/001
COLEGIO OFICIAL DE ARQUITECTOS DE MÁLAGA

PROMOTOR: BATEMAN, NIGEL JOHN
29640 - FUENGIROLA

ARQUITECTO: JESÚS LÓPEZ OROZCO


Página 12 de 13

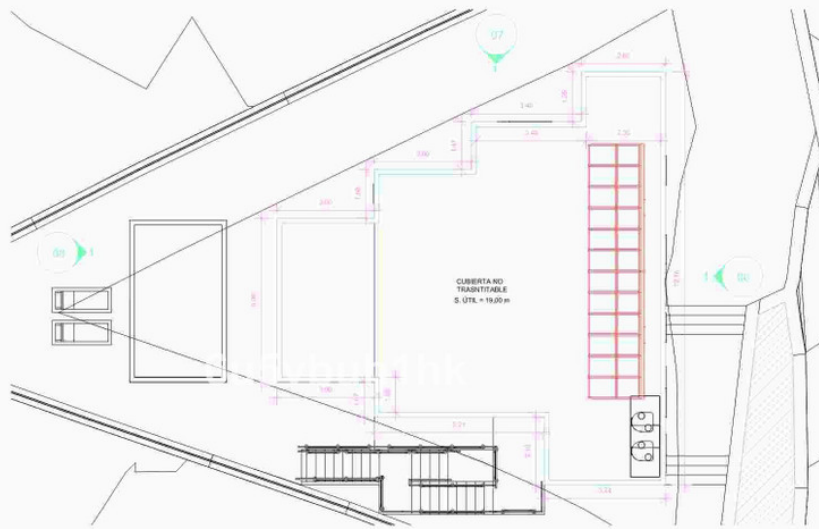

planta cubierta


CUADRO DE SUPERFICIES					
PLANTA SÓTANO:			PLANTA BAJA:		
	Sup. Útil	Sup. Construida		Sup. Útil	Sup. Construida
GAJARE	52,00 m²		SALON COMEDOR COCINA	39,41 m²	
VINOTEGA	3,95 m²		C. BAÑO	4,00 m²	
DESPENSA	12,50 m²		ASÍDO	3,93 m²	
CUARTO INSTALACIONES	5,22 m²		DORMITORIO 1	14,00 m²	
ALMACEN	5,45 m²		SALA	9,00 m²	
	Total: 83,17 m²	Total: 104,65 m²		Total: 70,24 m²	Total: 104,65 m²
PLANTA PRIMERA:			TOTAL VIVIENDA:		
	Sup. Útil	Sup. Construida		Sup. Útil	Sup. Construida
DORMITORIO 2	23,00 m²		PLANTA SÓTANO:	Total: 83,17 m²	Total: 104,65 m²
C. BAÑO 2	8,00 m²		PLANTA BAJA:	Total: 70,24 m²	Total: 104,65 m²
DORMITORIO 3	19,00 m²		PLANTA PRIMERA:	Total: 70,48 m²	Total: 104,65 m²
C. BAÑO 3	9,00 m²			Total: 223,89 m²	Total: 313,95 m²
VESTIDOR 2	5,00 m²				
VESTIDOR 3	5,00 m²				
DISTRIBUIDOR	1,48 m²				
	Total: 70,48 m²	Total: 104,65 m²			

DESCRIPCIÓN: PROYECTO BÁSICO Y DE EJECUCIÓN DE VIVIENDA UNIFAMILIAR AISLADA CON PISCINA.	FECHA: mayo 2024
SITUACIÓN: C/BAJA Nº1 29640 FUENGIROLA (MÁLAGA). R.C. 5781311UF545850001AA.	
PROMOTOR: NIGEL JOHN BATEMAN	
ARQUITECTO: JESÚS LÓPEZ OROZCO	PLANO Nº 05
Calle Durreser nº 14 - 3º - C.P. 29 200 - Antequera (Málaga) Tel: 952 73 95 32 - 619 75 64 07 www.arquitectomalaga.net	ESCALA: 1/100
PLANO: planta cubierta	

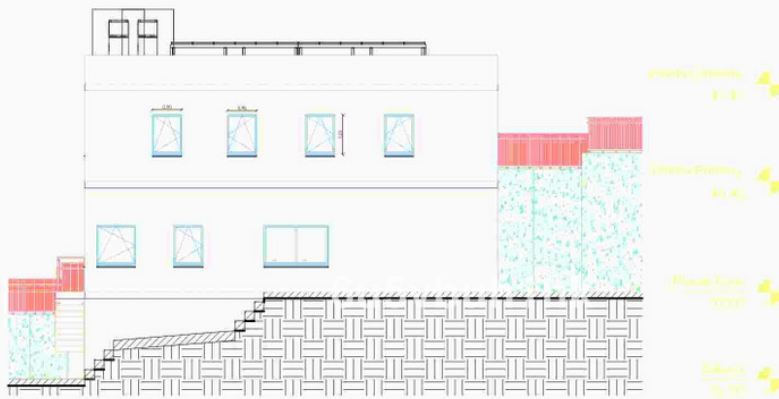


alzado

DESCRIPCIÓN: PROYECTO BÁSICO Y DE EJECUCIÓN DE VIVIENDA UNIFAMILIAR AISLADA CON PISCINA.	FECHA: mayo 2024
SITUACIÓN: C/BAJA Nº1 29640 FUENGIROLA (MÁLAGA). R.C. 5781311UF545850001AA.	
PROMOTOR: NIGEL JOHN BATEMAN	
ARQUITECTO: JESÚS LÓPEZ OROZCO	PLANO Nº 06
Calle Durreser nº 14 - 3º - C.P. 29 200 - Antequera (Málaga) Tel: 952 73 95 32 - 619 75 64 07 www.arquitectomalaga.net	ESCALA: 1/100
PLANO: Alzado nº1	

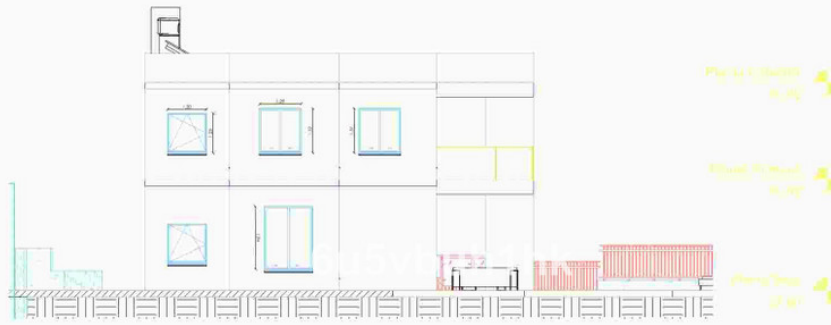


alzado

DESCRIPCIÓN: PROYECTO BÁSICO Y DE EJECUCIÓN DE VIVIENDA UNIFAMILIAR AISLADA CON PISCINA	FECHA: mayo 2024
SITUACIÓN: C/BAJA Nº1 29640 FUENGIROLA (MÁLAGA). R.C. 5781311UF545850001AA	
PROMOTOR: NIGEL JOHN BATEMAN	
ARQUITECTO: JESÚS LÓPEZ OROZCO	PLANO Nº 07
Calle Duranet nº 14 - 3º - C.P. 29 200 - Antequera (Málaga) Tel: 952 71 95 32 - 619 75 64 07 www.arquitectomalaga.net	ESCALA: 1/100
PLANO: Alzado nº2	

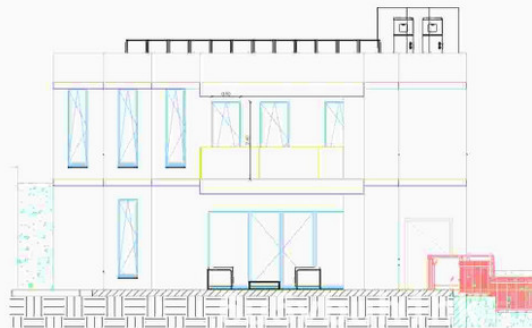

alzado

DESCRIPCIÓN: PROYECTO BÁSICO Y DE EJECUCIÓN DE VIVIENDA UNIFAMILIAR AISLADA CON PISCINA	FECHA: mayo 2024
SITUACIÓN: C/BAJA Nº1 29640 FUENGIROLA (MÁLAGA). R.C. 5781311UF545850001AA	
PROMOTOR: NIGEL JOHN BATEMAN	
ARQUITECTO: JESÚS LÓPEZ OROZCO	PLANO Nº 08
Calle Duranet nº 14 - 3º - C.P. 29 200 - Antequera (Málaga) Tel: 952 71 95 32 - 619 75 64 07 www.arquitectomalaga.net	ESCALA: 1/100
PLANO: Alzado nº3	

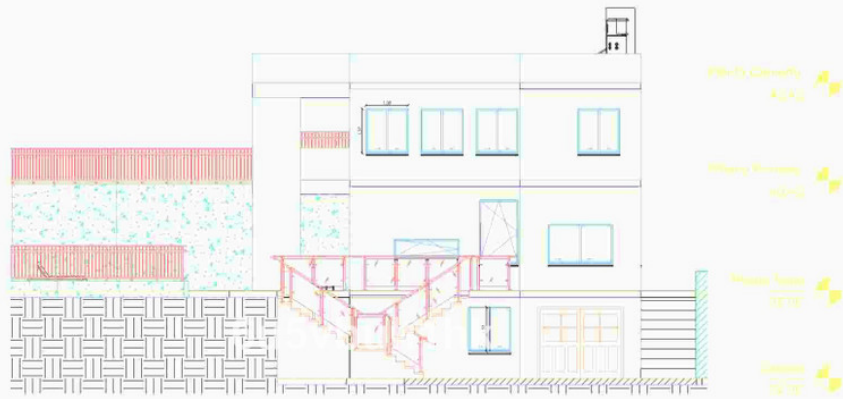

alzado

DESCRIPCIÓN: PROYECTO BÁSICO Y DE EJECUCIÓN DE VIVIENDA UNIFAMILIAR AISLADA CON PISCINA	FECHA: mayo 2024
SITUACIÓN: C/BAJA Nº1 29640 FUENGIROLA (MÁLAGA). R.C. 5781311UF545850001AA	
PROMOTOR: NIGEL JOHN BATEMAN	PLANO Nº 09
ARQUITECTO: JESÚS LÓPEZ OROZCO	ESCALA: 1/100
Calle Duran nº 14 - 3º - C.P. 29 200 - Antequera (Málaga) Tel: 952 73 95 32 - 619 75 64 07 www.arquitectomalaga.net	PLANO Nº 09
PLANO: Alzado nº4	


PROMOTOR: BATEMAN, NIGEL JOHN
29640 - FUENGIROLA

ARQ. LÓPEZ OROZCO, JESÚS

El presente es un documento de carácter informativo y no tiene validez legal. El uso de este documento sin el consentimiento escrito del autor del trabajo y la integridad formal y conceptual de los datos no garantiza su exactitud.

VISADO ESTATUTARIO
COLEGIO OFICIAL DE
ARQUITECTOS DE MÁLAGA

Pág. 17 de 13

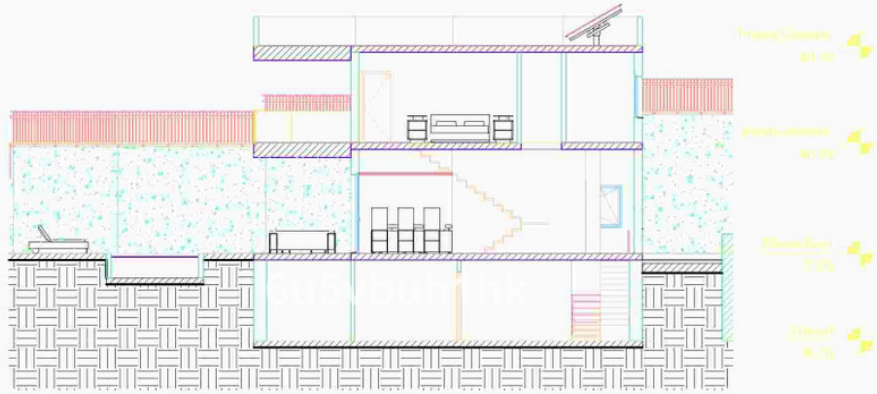

sección 1

DESCRIPCIÓN: PROYECTO BÁSICO Y DE EJECUCIÓN DE VIVIENDA UNIFAMILIAR AISLADA CON PISCINA	FECHA: mayo 2024
SITUACIÓN: C/BAJA Nº1 29640 FUENGIROLA (MÁLAGA). R.C. 5781311UF545850001AA	
PROMOTOR: NIGEL JOHN BATEMAN	PLANO Nº 10
ARQUITECTO: JESÚS LÓPEZ OROZCO	ESCALA: 1/100
Calle Duran nº 14 - 3º - C.P. 29 200 - Antequera (Málaga) Tel: 952 73 95 32 - 619 75 64 07 www.arquitectomalaga.net	PLANO Nº 10
PLANO: Sección nº1	

PROMOTOR: BATEMAN, NIGEL JOHN
29640 - FUENGIROLA

ARQ. LÓPEZ OROZCO, JESÚS

El presente es un documento de carácter informativo y no tiene validez legal. El uso de este documento sin el consentimiento escrito del autor del trabajo y la integridad formal y conceptual de los datos no garantiza su exactitud.


VISADO ESTATUTARIO
COLEGIO OFICIAL DE
ARQUITECTOS DE MÁLAGA

Pág. 18 de 13




DESCRIPCION: PROYECTO BASICO Y DE EJECUCION DE VIVIENDA UNIFAMILIAR ASILADA CON PISCINA		FECHA: mayo 2024
SITUACION: C./BAJA Nº1 2994-00 FUENGIROLA (MALAGA); R.C. 578131 UFA54850001AA		PLANOS 1 2 3 
PROMOTOR: NIGEL JOHN BATEMAN		
ARQUITECTO: JESÚS LÓPEZ ORCIZO		
Colls. Durango nº 14 - 3ºB - C/P. 29-200 Antequera 29003AG Tel: 952 73 95 32 - 619 25 64 07 www.arquitectolopezorcizo.es		PLANO Nº 11
PLANO: Seccion nº2		ESCALA: 1/100 


VISADO ESTATUTARIO
 26/06/2024 - N.º Expte: 2024/0024/48/001
COLEGIO OFICIAL DE
ARQUITECTOS DE MÁLAGA


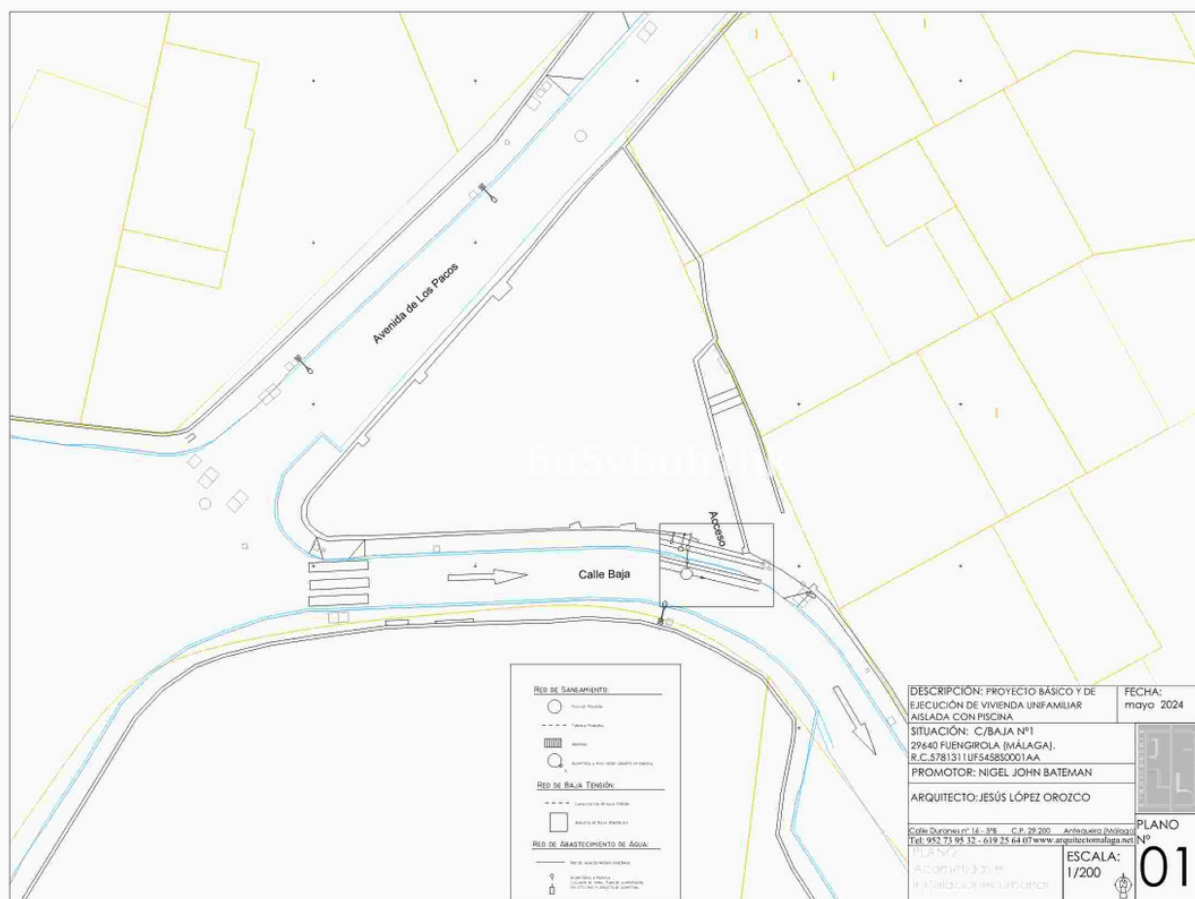


DESCRIPCIÓN: PROYECTO BÁSICO Y DE EJECUCIÓN DE VIVIENDA UNIFAMILIAR ASISTIDA CON PISCINA. SITUACIÓN: C./BAJA Nº1 29640 FUENGIROLA (MÁLAGA). R.C.578131 UFS45850001A.AA. PROMOTOR: NIGEL JOHN BATEMAN ARQUITECTO: JESÚS LÓPEZ OROZCO	FECHA: mayo 2024
Calle Duranque nº 14 - 398 - C.P. 29 200 - Antequera (Málaga) Tel: 952.713.952 - 619.25.64.67 www.arquitectolamagla.net	PLANO Nº 01


VISADO ESTADUTARIO
 28/06/2023 11:47 Exp. 2023-0024-0000201
 Colegiado autor de la obra y la integridad formal y
 conservación documental según normativa aplicable
**COLEGIO OFICIAL DE
 ARQUITECTOS DE MÁLAGA**
 28062023

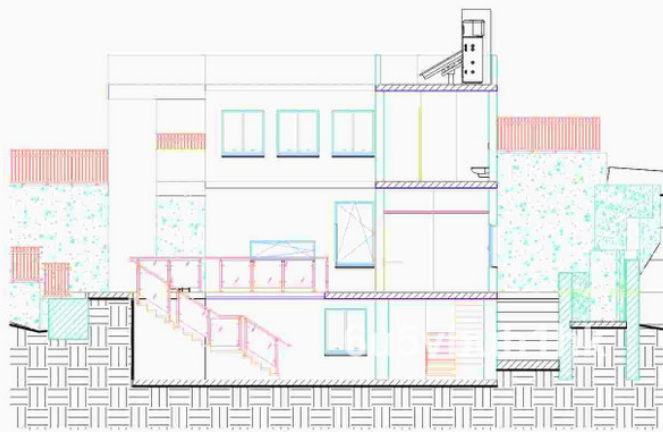

sección 3

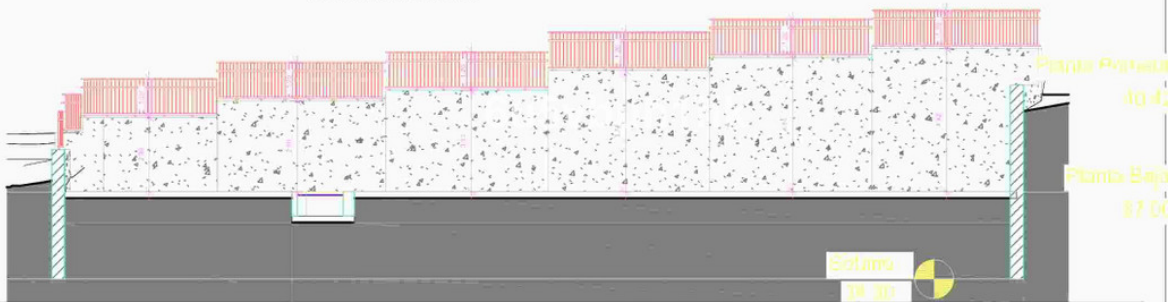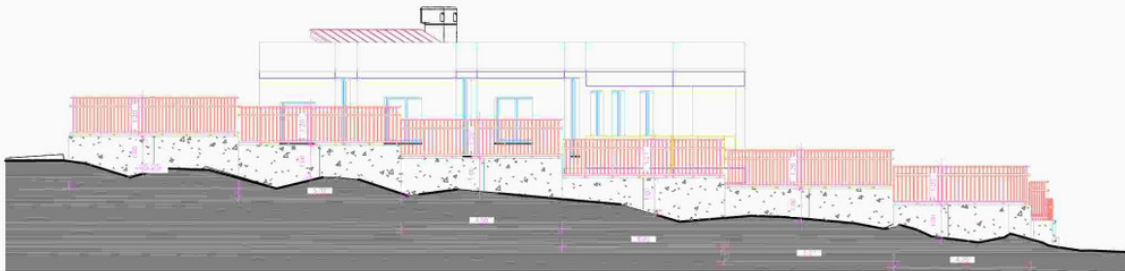



vista frontal interior

vista frontal exterior

DESCRIPCIÓN: PROYECTO BÁSICO Y DE EJECUCIÓN DE VIVIENDA UNIFAMILIAR AISLADA CON PISCINA	FECHA: mayo 2024
SITUACIÓN: C/BAJA Nº1 29140 FUENGIROLA (MÁLAGA). R.C. 5781311UF545850001AA	
PROMOTOR: NIGEL JOHN BATEMAN	
ARQUITECTO: JESÚS LÓPEZ OROZCO	PLANO Nº 14
Calle Duran nº 14 - 3º - C.P. 29 200 Antequera (Málaga) Tel. 952 73 95 32 - 619 75 64 07 www.arquitectomalaga.net	ESCALA: 1/100
PLANO: Alzados laterales 2	


PROMOTOR: BATEMAN, NIGEL JOHN
29140 - FUENGIROLA

ARQ. LÓPEZ OROZCO, JESÚS


El presente es un documento de trabajo y no debe ser utilizado para la ejecución de obras sin la conformidad expresa del arquitecto responsable.

VISADO ESTATUTARIO
COLEGIO OFICIAL DE
ARQUITECTOS DE MÁLAGA

Pág. 21 de 43

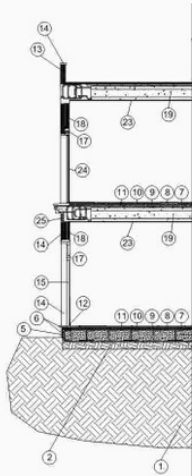

- 1. Muro de carga exterior
- 2. Muro de carga interior
- 3. Muro de carga exterior
- 4. Muro de carga interior
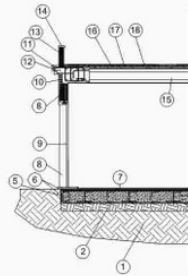

- 1. Muro de carga exterior
- 2. Muro de carga interior
- 3. Muro de carga exterior
- 4. Muro de carga interior
DESCRIPCIÓN: PROYECTO BÁSICO Y DE EJECUCIÓN DE VIVIENDA UNIFAMILIAR AISLADA CON PISCINA	FECHA: mayo 2024
SITUACIÓN: C/BAJA Nº1 29140 FUENGIROLA (MÁLAGA). R.C. 5781311UF545850001AA	
PROMOTOR: NIGEL JOHN BATEMAN	
ARQUITECTO: JESÚS LÓPEZ OROZCO	PLANO Nº 15
Calle Duran nº 14 - 3º - C.P. 29 200 Antequera (Málaga) Tel. 952 73 95 32 - 619 75 64 07 www.arquitectomalaga.net	ESCALA: 1/100
PLANO: Sección constructiva	


PROMOTOR: BATEMAN, NIGEL JOHN
29140 - FUENGIROLA

ARQ. LÓPEZ OROZCO, JESÚS


El presente es un documento de trabajo y no debe ser utilizado para la ejecución de obras sin la conformidad expresa del arquitecto responsable.

VISADO ESTATUTARIO
COLEGIO OFICIAL DE
ARQUITECTOS DE MÁLAGA


Pág. 22 de 43

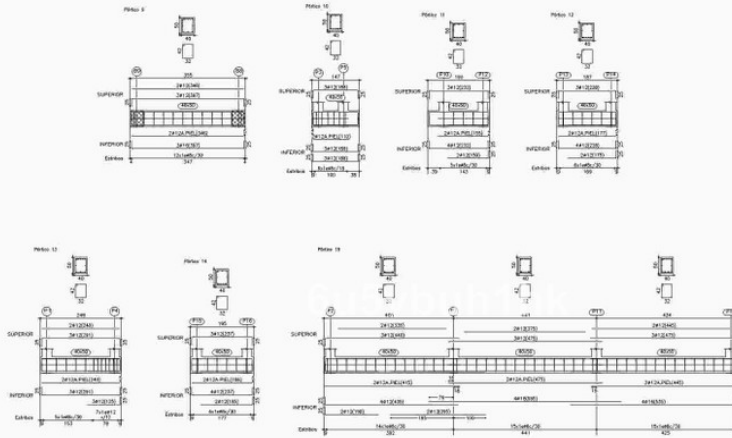


DESCRIPCIÓN: PROYECTO BÁSICO Y DE EJECUCIÓN DE VIVIENDA UNIFAMILIAR AISLADA CON PISCINA		FECHA: mayo 2024
SITUACIÓN: C/BAJA Nº1 29640 FUENGIROLA (MÁLAGA). R.C.5781311UF545850001AA		
PROMOTOR: NIGEL JOHN BATEMAN		
ARQUITECTO: JESÚS LÓPEZ OROZCO		PLANO Nº 17
Calle Duranes nº 14 - 3ºB - C.P. 29 200 - Antequera (Málaga) Telf. 952 73 95 32 - 619 75 64 07 www.arquitectomálaga.net		
ESCALA: 1/100 		
PLANO: Cimentación 2		

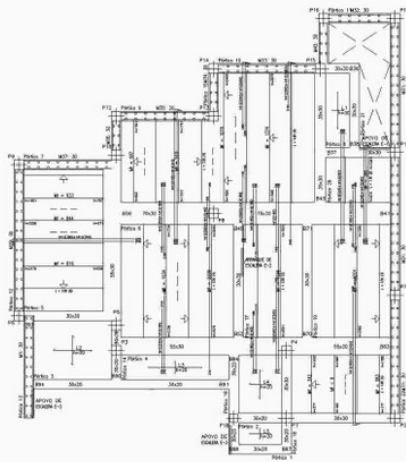


LEGENDA: Plantas: 1º y 2º: 1/50 3º y 4º: 1/100 5º y 6º: 1/200 7º y 8º: 1/250 9º y 10º: 1/300 11º y 12º: 1/24300 971º y 972º: 1/243
--

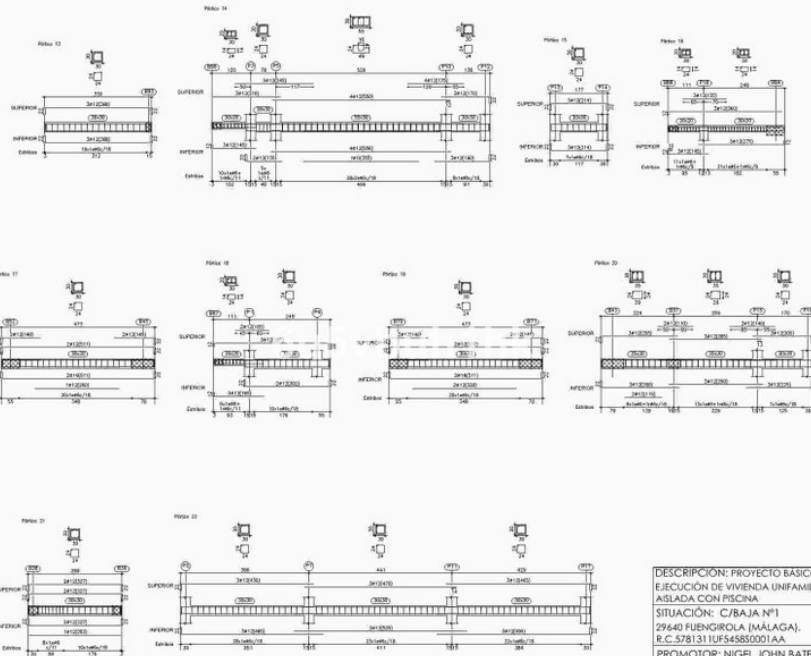


DESCRIPCIÓN: PROYECTO BÁSICO Y DE EJECUCIÓN DE VIVIENDA UNIFAMILIAR AISLADA CON PISCINA.		FECHA: mayo 2024
SITUACIÓN: C/BAJA Nº1 29640 FUENGIROLA (MÁLAGA). R.C. 5781311UF545850001AA.		
PROMOTOR: NIGEL JOHN BATEMAN		
ARQUITECTO: JESÚS LÓPEZ OROZCO		PLANO Nº 19
Calle Duran y Basadre nº 14 - 3ºB - C.P. 29.200 - Antequera (Málaga) Telf: 952.73.95.32 - 619.75.64.07 www.arquitectomalaga.net		
PLANO: Estructura 2		ESCALA: 1/100 

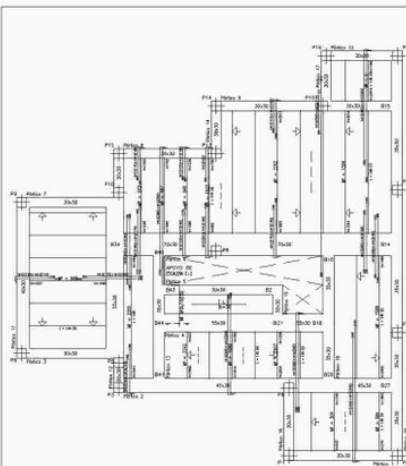


PLANO 20
 Sección transversal de la vivienda unifamiliar aislada con piscina, mostrando la estructura de hormigón armado y la cimentación. Se detallan las dimensiones, los niveles de acabado y la ubicación de las columnas y vigas.

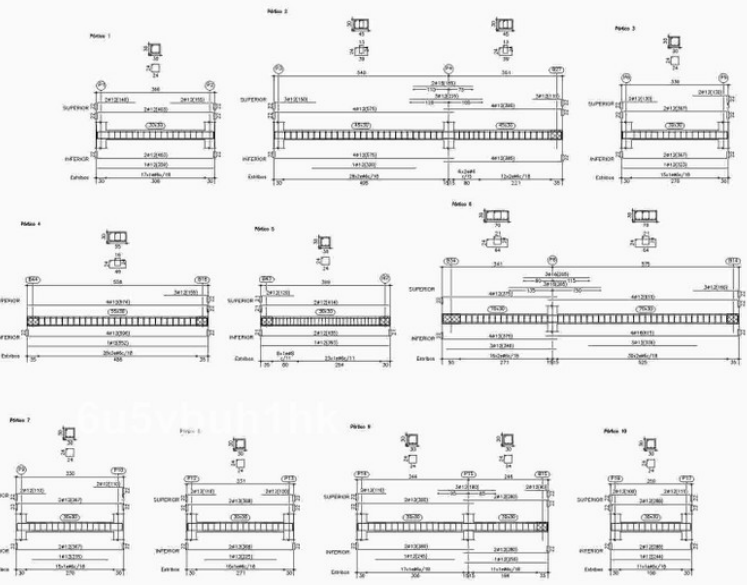

DESCRIPCIÓN: PROYECTO BÁSICO Y DE EJECUCIÓN DE VIVIENDA UNIFAMILIAR AISLADA CON PISCINA		FECHA: mayo 2024
SITUACIÓN: C/BAJA Nº1 29640 FUENGIROLA (MÁLAGA). R.C. 5781311UF545850001AA		
PROMOTOR: NIGEL JOHN BATEMAN		
ARQUITECTO: JESÚS LÓPEZ OROZCO		PLANO Nº 20
Calle Duran y Basadre nº 14 - 3ºB - C.P. 29.200 - Antequera (Málaga) Telf: 952.73.95.32 - 619.75.64.07 www.arquitectomalaga.net		
PLANO: Estructura 3		ESCALA: 1/100 

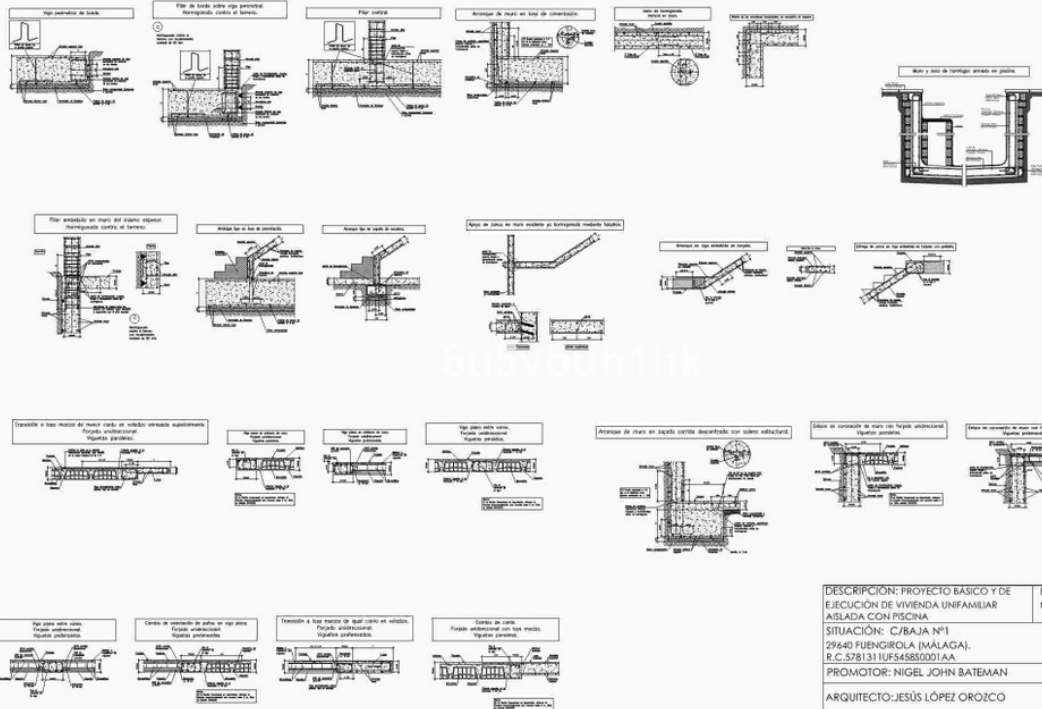

DESCRIPCIÓN: PROYECTO BÁSICO Y DE EJECUCIÓN DE VIVIENDA UNIFAMILIAR AISLADA CON PISCINA	FECHA: mayo 2024
SITUACIÓN: C/BAJA Nº1 29640 FUENGIROLA (MÁLAGA). R.C. 5781311UF54585001AA	PLANO Nº 24
PROMOTOR: NIGEL JOHN BATEMAN	ESCALA: 1/100
ARQUITECTO: JESÚS LÓPEZ OROZCO	PLANO: Estructura 7

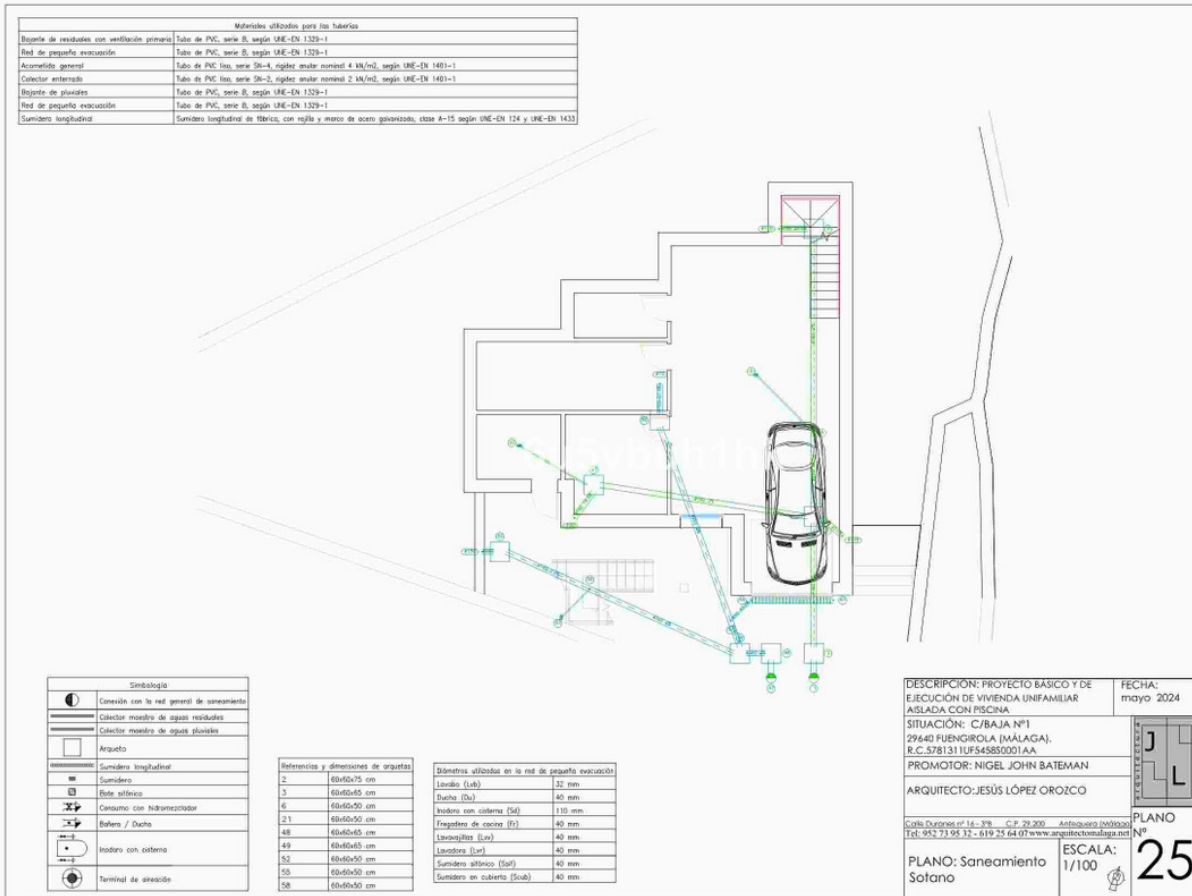

Bojas de residuos con ventilación primaria	Materiales utilizados para los tubos
Red de pequeña evacuación	Tubo de PVC, serie B, según UNE-EN 1329-1
Acumulado general	Tubo de PVC, tipo, serie SN-4, rígido, anular nominal 4 M/m, según UNE-EN 1401-1
Colector exterior	Tubo de PVC, tipo, serie SN-2, rígido, anular nominal 2 M/m, según UNE-EN 1401-1
Bojón de pluviales	Tubo de PVC, serie B, según UNE-EN 1329-1
Red de pequeña evacuación	Tubo de PVC, serie B, según UNE-EN 1329-1
Sumidero longitudinal	Sumidero longitudinal de fibrocemento, con rejilla y marco de acero galvanizado, clase A-15 según UNE-EN 124 y UNE-EN 1433




Simbología	
	Conexión con la red general de saneamiento
	Colector maestro de aguas residuales
	Colector maestro de aguas pluviales
	Arqueo
	Sumidero longitudinal
	Sumidero
	Rodeo silencioso
	Conexión con hidrante
	Baño / Ducha
	Modero con sistema
	Terminación de línea

Referencias y dimensiones de arquetas	
2	60x60x75 cm
3	60x60x45 cm
6	60x60x50 cm
21	60x60x50 cm
48	60x60x45 cm
49	60x60x45 cm
52	60x60x50 cm
55	60x60x50 cm
58	60x60x50 cm

Diámetros utilizados en la red de pequeña evacuación	
Lavabo (Lwb)	32 mm
Ducha (Du)	40 mm
Modero con sistema (Sd)	110 mm
Fregadero de cocina (Fr)	40 mm
Lavaplatos (Lw)	40 mm
Lavadora (Lav)	40 mm
Sumidero atómico (Spa)	40 mm
Sumidero en cubierto (Scub)	40 mm

DESCRIPCIÓN: PROYECTO BÁSICO Y DE EJECUCIÓN DE VIVIENDA UNIFAMILIAR AISLADA CON PISCINA	FECHA: mayo 2024
SITUACIÓN: C/BAJA Nº1 29640 FUENGIROLA (MÁLAGA). R.C.5781311UF545850001AA	
PROMOTOR: NIGEL JOHN BATEMAN	PLANO Nº 26
ARQUITECTO: JESÚS LÓPEZ OROZCO	ESCALA: 1/100
Carla Duran, nº 14 - 3ª - C.P. 29 200 - Antequera (Málaga) Tel: 952 71 95 32 - 619 75 64 07 www.arquitectomalaga.net	
PLANO: Saneamiento Baja	

Materiales utilizados para los tubos	
Bojas de residuos con ventilación primaria	Tubo de PVC, serie B, según UNE-EN 1329-1
Red de pequeña evacuación	Tubo de PVC, serie B, según UNE-EN 1329-1
Acumulado general	Tubo de PVC, tipo, serie SN-4, rígido, anular nominal 4 M/m, según UNE-EN 1401-1
Colector exterior	Tubo de PVC, tipo, serie SN-2, rígido, anular nominal 2 M/m, según UNE-EN 1401-1
Bojón de pluviales	Tubo de PVC, serie B, según UNE-EN 1329-1
Red de pequeña evacuación	Tubo de PVC, serie B, según UNE-EN 1329-1
Sumidero longitudinal	Sumidero longitudinal de fibrocemento, con rejilla y marco de acero galvanizado, clase A-15 según UNE-EN 124 y UNE-EN 1433

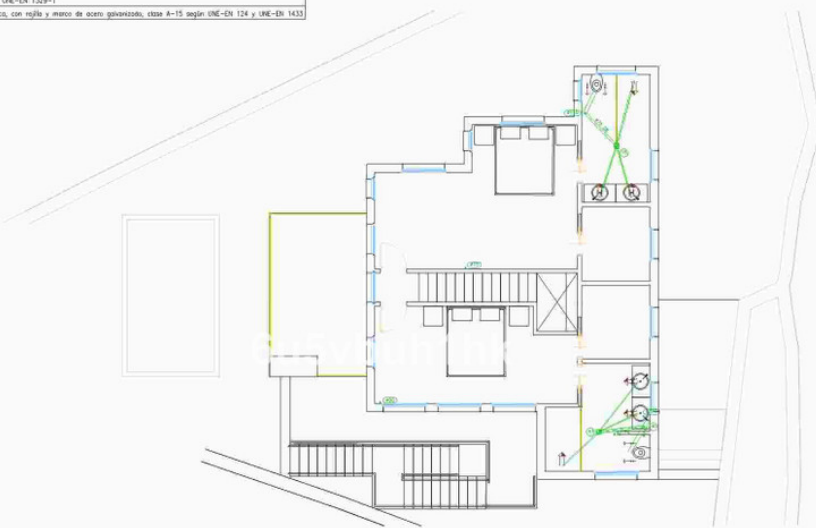

Simbología	
	Conexión con la red general de saneamiento
	Colector maestro de aguas residuales
	Colector maestro de aguas pluviales
	Arqueo
	Sumidero longitudinal
	Sumidero
	Rodeo silencioso
	Conexión con hidrante
	Baño / Ducha
	Modero con sistema
	Terminación de línea

Referencias y dimensiones de arquetas	
2	60x60x75 cm
3	60x60x45 cm
6	60x60x50 cm
21	60x60x50 cm
48	60x60x45 cm
49	60x60x45 cm
52	60x60x50 cm
55	60x60x50 cm
58	60x60x50 cm

Diámetros utilizados en la red de pequeña evacuación	
Lavabo (Lwb)	32 mm
Ducha (Du)	40 mm
Modero con sistema (Sd)	110 mm
Fregadero de cocina (Fr)	40 mm
Lavaplatos (Lw)	40 mm
Lavadora (Lav)	40 mm
Sumidero atómico (Spa)	40 mm
Sumidero en cubierto (Scub)	40 mm

DESCRIPCIÓN: PROYECTO BÁSICO Y DE EJECUCIÓN DE VIVIENDA UNIFAMILIAR AISLADA CON PISCINA	FECHA: mayo 2024
SITUACIÓN: C/BAJA Nº1 29640 FUENGIROLA (MÁLAGA). R.C.5781311UF545850001AA	
PROMOTOR: NIGEL JOHN BATEMAN	PLANO Nº 27
ARQUITECTO: JESÚS LÓPEZ OROZCO	ESCALA: 1/100
Carla Duran, nº 14 - 3ª - C.P. 29 200 - Antequera (Málaga) Tel: 952 71 95 32 - 619 75 64 07 www.arquitectomalaga.net	
PLANO: Saneamiento Primera	

Batiente de ventilación primaria	Tubo de PVC, serie B, según UNE-EN 1329-1	Materiales utilizados para los tubos
Red de pequeña evacuación	Tubo de PVC, serie B, según UNE-EN 1329-1	
Acumulador general	Tubo de PVC, tipo, serie SN-1, rígido, anular nominal 4 M/m, según UNE-EN 1401-1	
Colector exterior	Tubo de PVC, tipo, serie SN-2, rígido, anular nominal 2 M/m, según UNE-EN 1401-1	
Batiente de pluviales	Tubo de PVC, serie B, según UNE-EN 1329-1	
Red de pequeña evacuación	Tubo de PVC, serie B, según UNE-EN 1329-1	
Sumidero longitudinal	Sumidero longitudinal de 160 cm, con rejilla y marco de acero galvanizado, clase A-15 según UNE-EN 124 y UNE-EN 1433	



Simbología	
	Conexión con la red general de saneamiento
	Colector maestro de aguas residuales
	Colector maestro de aguas pluviales
	Arqueto
	Sumidero longitudinal
	Sumidero
	Relevo alifónico
	Consumo con hidroneumador
	Bohío / Ducha
	Modulo con sistema
	Terminal de dirección

Referencias y dimensiones de arquetos	
2	60x60x75 cm
3	60x60x45 cm
6	60x60x50 cm
21	60x60x50 cm
48	60x60x45 cm
49	60x60x45 cm
52	60x60x50 cm
55	60x60x50 cm
58	60x60x50 cm

Diámetros utilizados en la red de pequeña evacuación	
Lavabo (Lav)	32 mm
Ducha (Du)	40 mm
Modulo con sistema (Md)	110 mm
Traslapos de cañón (Tr)	40 mm
Lavavajillas (Lav)	40 mm
Lavabos (Lav)	40 mm
Sumidero alifónico (Spa)	40 mm
Sumidero en cubierto (Scub)	40 mm

DESCRIPCIÓN: PROYECTO BÁSICO Y DE EJECUCIÓN DE VIVIENDA UNIFAMILIAR AISLADA CON PISCINA	FECHA: mayo 2024
SITUACIÓN: C/BAJA Nº1 29640 FUENGIROLA (MÁLAGA), R.C. 5781311UF545850001AA	
PROMOTOR: NIGEL JOHN BATEMAN	PLANO Nº 28
ARQUITECTO: JESÚS LÓPEZ OROZCO	ESCALA: 1/100
Calle Duranero nº 14 - 3º - C.P. 29.200 - Antequera (Málaga) Tel: 952.71.95.32 - 619.75.64.07 www.arquitectomalaga.net	
PLANO: Saneamiento Cubierta	

PROMOTOR: BATEMAN, NIGEL JOHN
29640 - FUENGIROLA

ARQ. LÓPEZ OROZCO, JESÚS

El presente es un documento de carácter informativo y no tiene validez legal. El usuario debe verificar la información antes de utilizarla.

COLEGIO OFICIAL DE ARQUITECTOS DE MÁLAGA

ARQUITECTOS DE MÁLAGA

VISADO ESTATUTARIO

2006/2024 - Nº Expediente 2024/000440001

COLEGIO OFICIAL DE ARQUITECTOS DE MÁLAGA

ARQUITECTOS DE MÁLAGA

Pág. 37 de 43



Simbología	
	Tubería de agua fría
	Tubería de agua caliente
	Tubería de retorno de agua caliente sanitaria
	Tubería de agua fría con presión más desfavorable
	Tubería de agua caliente con presión más desfavorable
	Tubo y brida de corte de acometida
	Presión de control
	Arqueto de paso o de registro sin llaves
	Uso de alfilerado
	Aerotermia para calefacción y ACS
	Bomba de circulación
	Uso de local húmedo
	Consumo con hidroneumador
	Consumo con hidroneumador (Ducha, Bohío)
	Consumo de agua fría
	Tubería secundaria
	Tubería descendente

Referencias y dimensiones de arquetos	
2	60x60x75 cm
3	60x60x45 cm
6	60x60x50 cm
21	60x60x50 cm
48	60x60x45 cm
49	60x60x45 cm
52	60x60x50 cm
55	60x60x50 cm
58	60x60x50 cm

Diámetros utilizados en la instalación interior	
Retorno de agua caliente	25 mm
Lavabo (Lav)	16 mm
Modulo con sistema (Md)	16 mm
Ducha (Du)	16 mm
Traslapos domésticos (Tr)	16 mm
Lavavajillas domésticos (Lav)	16 mm
Lavabos domésticos (Lav)	16 mm
Consumo genérico (Según R.D. 199)	16 mm

Materiales utilizados para los tubos	
Acumulador general (C)	Tubo de polietileno PE 150, PN=16 atm, según UNE-EN 12201-2
Alimentación	Tubo de polietileno PE 150, PN=16 atm, según UNE-EN 12201-2
Instalación interior	Tubo de polietileno reforzado (PE-R), serie S, PN=8 atm, según UNE-EN ISO 15879-2
Alojamiento técnico (A.C.S.)	Cable de alambre elástico

DESCRIPCIÓN: PROYECTO BÁSICO Y DE EJECUCIÓN DE VIVIENDA UNIFAMILIAR AISLADA CON PISCINA	FECHA: mayo 2024
SITUACIÓN: C/BAJA Nº1 29640 FUENGIROLA (MÁLAGA), R.C. 5781311UF545850001AA	
PROMOTOR: NIGEL JOHN BATEMAN	PLANO Nº 29
ARQUITECTO: JESÚS LÓPEZ OROZCO	ESCALA: 1/100
Calle Duranero nº 14 - 3º - C.P. 29.200 - Antequera (Málaga) Tel: 952.71.95.32 - 619.75.64.07 www.arquitectomalaga.net	
PLANO: Fontanería Sotano	

PROMOTOR: BATEMAN, NIGEL JOHN
29640 - FUENGIROLA

ARQ. LÓPEZ OROZCO, JESÚS

El presente es un documento de carácter informativo y no tiene validez legal. El usuario debe verificar la información antes de utilizarla.

COLEGIO OFICIAL DE ARQUITECTOS DE MÁLAGA

ARQUITECTOS DE MÁLAGA


VISADO ESTATUTARIO

2006/2024 - Nº Expediente 2024/000440001

COLEGIO OFICIAL DE ARQUITECTOS DE MÁLAGA

ARQUITECTOS DE MÁLAGA

Pág. 38 de 43

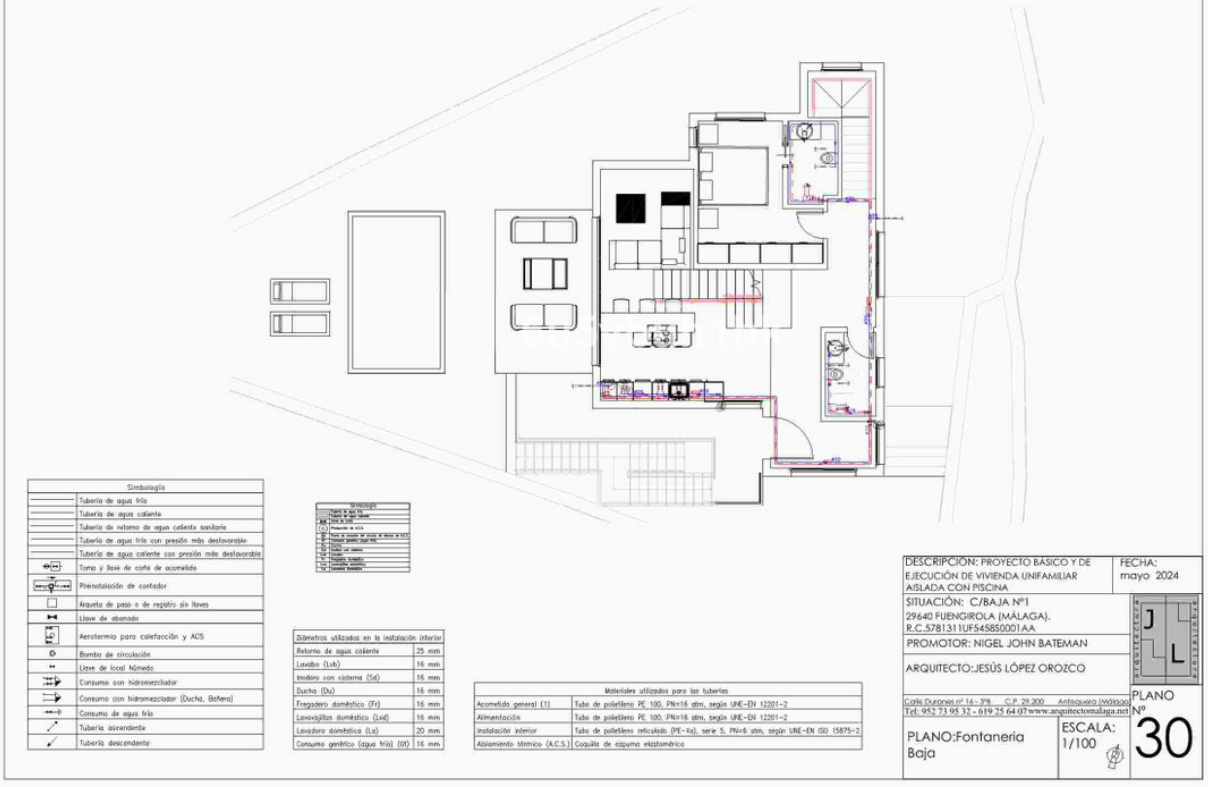


El presente es un documento de carácter informativo y no tiene validez legal. El arquitecto no se responsabiliza de los errores de cálculo ni de los daños derivados de su uso. El usuario debe verificar la información antes de tomar cualquier decisión.

VISADO ESTATUTARIO
30062024 - Nº Expediente 2024002448001
COLEGIO OFICIAL DE ARQUITECTOS DE MÁLAGA

PROYECTO: BATEMAN, NIGEL JOHN
PROMOTOR: ANJO, LÓPEZ OROZCO, JESÚS
29640 - FUENGIROLA

Pág. 19 de 19

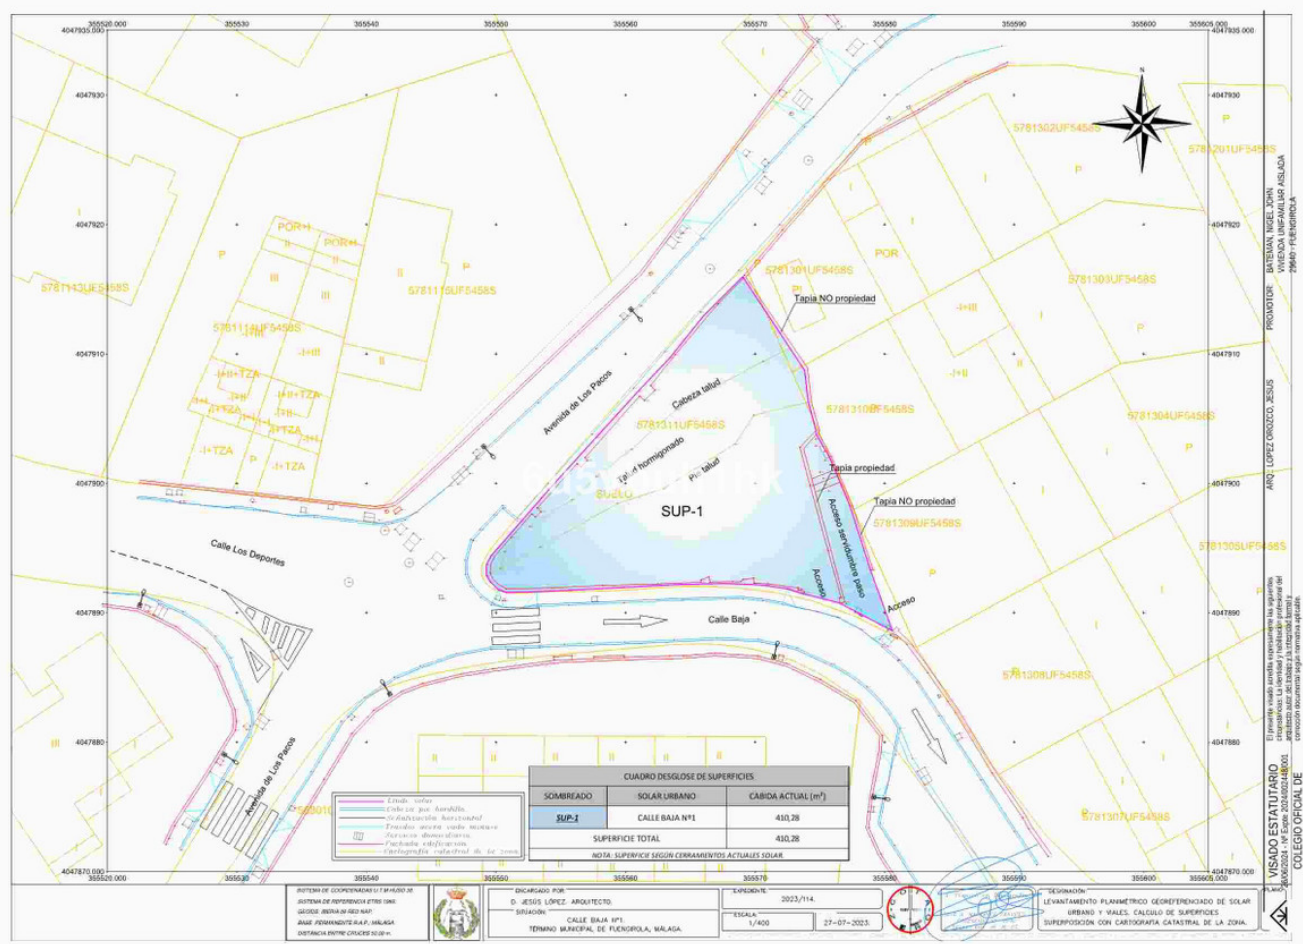








Simbología	
	Tubería de agua fría
	Tubería de agua caliente
	Tubería de sistema de agua caliente sanitaria
	Tubería de agua fría con pérdida más desfavorable
	Tubería de agua caliente con pérdida más desfavorable
	Tubo y brida de cobre de acomodo
	Plataforma de contador
	Arqueta de paso o de registro sin llaves
	Llave de abanico
	Aerotermostato para calefacción y ACS
	Bomba de circulación
	Llave de localización
	Consumo con hidromedidor
	Consumo con hidromedidor (Ducha, Baño)
	Consumo de agua fría
	Tubería ascendente
	Tubería descendente

Simbología	
	Tubería de agua fría
	Tubería de agua caliente
	Tubería de sistema de agua caliente sanitaria
	Tubería de agua fría con pérdida más desfavorable
	Tubería de agua caliente con pérdida más desfavorable
	Tubo y brida de cobre de acomodo
	Plataforma de contador
	Arqueta de paso o de registro sin llaves
	Llave de abanico
	Aerotermostato para calefacción y ACS
	Bomba de circulación
	Llave de localización
	Consumo con hidromedidor
	Consumo con hidromedidor (Ducha, Baño)
	Consumo de agua fría
	Tubería ascendente
	Tubería descendente

Diámetros utilizados en la instalación interior	
Retorno de agua caliente	25 mm
Lavabo (Lub)	16 mm
Inodoro con cisterna (Sa)	16 mm
Ducha (Du)	16 mm
Fregadero doméstico (F)	16 mm
Lavaplatos doméstico (Lp)	16 mm
Lavadora doméstica (La)	20 mm
Consumo genérico (Agua fría) (G)	16 mm

Materiales utilizados para las tuberías	
Acometidas generales (U)	Tubo de polietileno PE 100, PN=16 atm, según UNE-EN 12201-2
Alimentación	Tubo de polietileno PE 100, PN=16 atm, según UNE-EN 12201-2
Instalación interior	Tubo de polietileno reticulado (PE-rt), serie S, PN=6 atm, según UNE-EN ISO 15875-2
Aislamiento térmico (A.C.S.)	Copulio de espuma elastomérica

DESCRIPCIÓN: PROYECTO BÁSICO Y DE EJECUCIÓN DE VIVIENDA UNIFAMILIAR AISLADA CON PISCINA	FECHA: mayo 2024
SITUACIÓN: C/BAJA Nº1 29640 FUENGIROLA (MÁLAGA). R.C.5781311UF545850001AA	
PROMOTOR: NIGEL JOHN BATEMAN	PLANO Nº 31
ARQUITECTO: JESÚS LÓPEZ OROZCO	ESCALA: 1/100
Carla Duran nº 14-398 - C.P. 29-200 - Antequera (Málaga) Tel. 952 73 95 32 - 619 75 64 07 www.arquitectomálaga.net	PLANO: Fontanería Primera

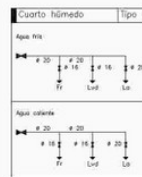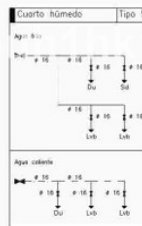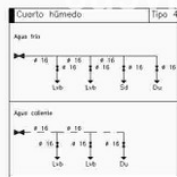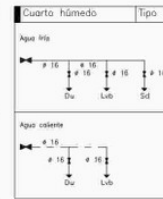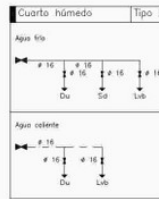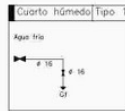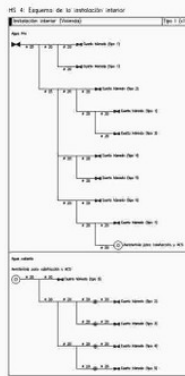

DESCRIPCIÓN: PROYECTO BÁSICO Y DE EJECUCIÓN DE VIVIENDA UNIFAMILIAR AISLADA CON PISCINA	FECHA: mayo 2024
SITUACIÓN: C/BAJA Nº1 29640 FUENGIROLA (MÁLAGA). R.C.5781311UF545850001AA	
PROMOTOR: NIGEL JOHN BATEMAN	PLANO Nº 32
ARQUITECTO: JESÚS LÓPEZ OROZCO	ESCALA: 1/100
Carla Duran nº 14-398 - C.P. 29-200 - Antequera (Málaga) Tel. 952 73 95 32 - 619 75 64 07 www.arquitectomálaga.net	PLANO: Fontanería Esquema

Leyenda	
	Caja de protección y medida (CPM)
	Commutador estanco
	Interruptor estanco
	Luminaria de emergencia, estanco
	Depuradora
	Piscina de la tina de iluminación
	Interruptor
	Toma de iluminación en la pared
	Commutador
	Zumbador
	Pulsador
	Cuadro individual
	Toma de uso general, estanco
	Cruzamiento
	Toma de uso general
	Toma de uso general doble
	Toma de baño / quirófano de cocina
	Toma de lavaplatos
	Toma de lavadora
	Toma de secadora
	Toma de cocina
	Toma de uso general, estanco
	Toma de interfase
	Toma de termo eléctrico
	Toma de televisión
	Toma de teléfono



DESCRIPCIÓN: PROYECTO BÁSICO Y DE EJECUCIÓN DE VIVIENDA UNIFAMILIAR AISLADA CON PISCINA		FECHA: mayo 2024
SITUACIÓN: C/BAJA Nº1 29640 FUENGIROLA (MÁLAGA). R.C. 5781311UF545850001AA		
PROMOTOR: NIGEL JOHN BATEMAN		
ARQUITECTO: JESÚS LÓPEZ OROZCO		PLANO Nº 33
Calle Duran y Basadre nº 14 - 3º - C.P. 29 200 - Antequera (Málaga) Telf: 952 73 95 32 - 619 75 64 07 www.arquitectomálaga.net		
PLANO: Electricidad Sotano		ESCALA: 1/100 

Leyenda	
	Caja de protección y medida (CPM)
	Commutador estanco
	Interruptor estanco
	Luminaria de emergencia, estanco
	Depuradora
	Piscina de la tina de iluminación
	Interruptor
	Toma de iluminación en la pared
	Commutador
	Zumbador
	Pulsador
	Cuadro individual
	Toma de uso general, estanco
	Cruzamiento
	Toma de uso general
	Toma de uso general doble
	Toma de baño / quirófano de cocina
	Toma de lavaplatos
	Toma de lavadora
	Toma de secadora
	Toma de cocina
	Toma de uso general, estanco
	Toma de interfase
	Toma de termo eléctrico
	Toma de televisión
	Toma de teléfono




DESCRIPCIÓN: PROYECTO BÁSICO Y DE EJECUCIÓN DE VIVIENDA UNIFAMILIAR AISLADA CON PISCINA		FECHA: mayo 2024
SITUACIÓN: C/BAJA Nº1 29640 FUENGIROLA (MÁLAGA). R.C. 578.1311 UF545850001AA		
PROMOTOR: NIGEL JOHN BATEMAN		
ARQUITECTO: JESÚS LÓPEZ OROZCO		PLANO Nº 34
Calle Duran y Basadre nº 14 - 3º - C.P. 29 200 - Antequera (Málaga) Telf: 952 73 95 32 - 619 75 64 07 www.arquitectomálaga.net		
PLANO: Electricidad Baja		ESCALA: 1/100 

Leyenda	
	Caja de protección y medida (CPM)
	Commutador estanco
	Interruptor estanco
	Luminaria de emergencia, estanco
	Depuradora
	Piscina de la zona de iluminación
	Interruptor
	Toma de alimentación en la pared
	Commutador
	Zumbador
	Pulsador
	Cuadro individual
	Toma de uso general, estanco
	Cruzamiento
	Toma de uso general
	Toma de uso general doble
	Toma de baño / cuarto de cocina
	Toma de lavaplatos
	Toma de lavadora
	Toma de secadora
	Toma de cocina
	Toma de uso general, estanco
	Toma de interfase
	Toma de termo eléctrico
	Toma de televisión
	Toma de teléfono





DESCRIPCIÓN: PROYECTO BÁSICO Y DE EJECUCIÓN DE VIVIENDA UNIFAMILIAR AISLADA CON PISCINA		FECHA: mayo 2024
SITUACIÓN: C/BAJA Nº1 29640 FUENGIROLA (MÁLAGA). R.C.5781311UF545850001AA		
PROMOTOR: NIGEL JOHN BATEMAN		
ARQUITECTO: JESÚS LÓPEZ OROZCO		PLANO Nº 35
Calle Duranes nº 14 - 3º - C.P. 29.200 - Antequera (Málaga) Tel. 952.73.95.32 - 619.75.64.07 www.arquitectosdemálaga.net		ESCALA: 1/100
PLANO: Electricidad Primera		

Leyenda	
	Caja de protección y medida (CPM)
	Commutador estanco
	Interruptor estanco
	Luminaria de emergencia, estanco
	Depuradora
	Piscina de la zona de iluminación
	Interruptor
	Toma de alimentación en la pared
	Commutador
	Zumbador
	Pulsador
	Cuadro individual
	Toma de uso general, estanco
	Cruzamiento
	Toma de uso general
	Toma de uso general doble
	Toma de baño / cuarto de cocina
	Toma de lavaplatos
	Toma de lavadora
	Toma de secadora
	Toma de cocina
	Toma de uso general, estanco
	Toma de interfase
	Toma de termo eléctrico
	Toma de televisión
	Toma de teléfono

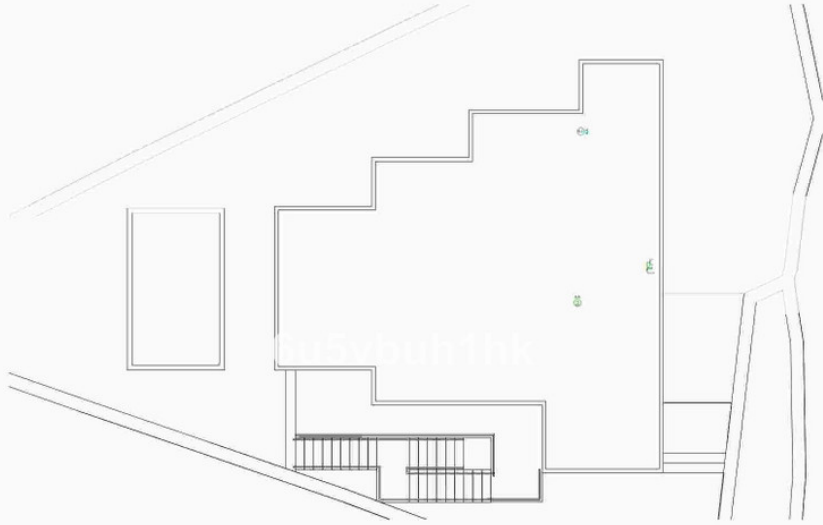

DESCRIPCIÓN: PROYECTO BÁSICO Y DE EJECUCIÓN DE VIVIENDA UNIFAMILIAR AISLADA CON PISCINA		FECHA: mayo 2024
SITUACIÓN: C/BAJA Nº1 29640 FUENGIROLA (MÁLAGA). R.C.5781311UF545850001AA		
PROMOTOR: NIGEL JOHN BATEMAN		
ARQUITECTO: JESÚS LÓPEZ OROZCO		PLANO Nº 36
Calle Duranes nº 14 - 3º - C.P. 29.200 - Antequera (Málaga) Tel. 952.73.95.32 - 619.75.64.07 www.arquitectosdemálaga.net		ESCALA: 1/100
PLANO: Electricidad Cubierta		

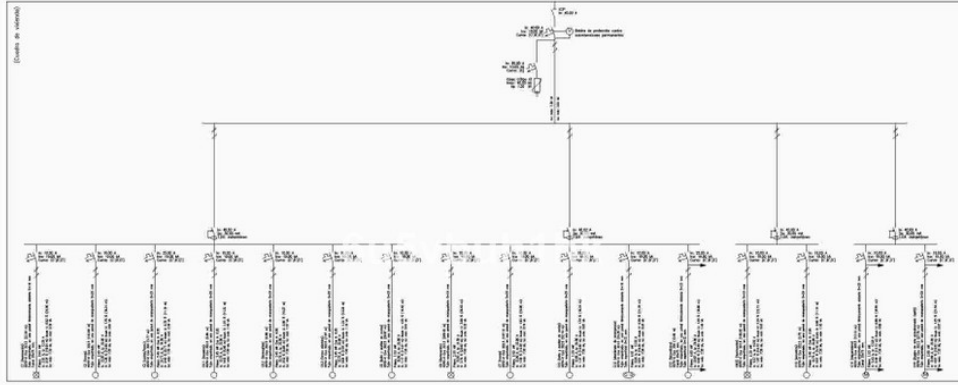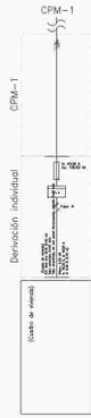

DESCRIPCIÓN: PROYECTO BÁSICO Y DE EJECUCIÓN DE VIVIENDA UNIFAMILIAR AISLADA CON PISCINA	FECHA: mayo 2024
SITUACIÓN: C/BAJA Nº1 29640 FUENGIROLA (MÁLAGA). R.C. 5781311UF545850001AA	
PROMOTOR: NIGEL JOHN BATEMAN	
ARQUITECTO: JESÚS LÓPEZ OROZCO	PLANO Nº 37
Calla Duranes nº 14 - 3º - C.P. 29 200 - Antequera (29009) Tel. 952 71 95 32 - 619 75 64 07 www.arquitectomalaga.net	
PLANO: Electricidad Esquema unifilar	ESCALA: 1/100

Simbología	
	Bomba de calor aerotérmica
	Canalización de ida polietileno reticulado
	Canalización de retorno polietileno reticulado
	Suelo radiante
	Colector



DESCRIPCIÓN: PROYECTO BÁSICO Y DE EJECUCIÓN DE VIVIENDA UNIFAMILIAR AISLADA CON PISCINA	FECHA: mayo 2024
SITUACIÓN: C/BAJA Nº1 29640 FUENGIROLA (MÁLAGA). R.C. 5781311UF545850001AA	
PROMOTOR: NIGEL JOHN BATEMAN	
ARQUITECTO: JESÚS LÓPEZ OROZCO	PLANO Nº 38
Calla Duranes nº 14 - 3º - C.P. 29 200 - Antequera (29009) Tel. 952 71 95 32 - 619 75 64 07 www.arquitectomalaga.net	
PLANO: Calefacción Baja	ESCALA: 1/100

Simbología	
	Bomba de calor aerotérmica
	Canalización de ida polietileno reticulado
	Canalización de retorno polietileno reticulado
	Suelo radiante
	Colector




DESCRIPCIÓN: PROYECTO BÁSICO Y DE EJECUCIÓN DE VIVIENDA UNIFAMILIAR AISLADA CON PISCINA	FECHA: mayo 2024
SITUACIÓN: C/BAJA Nº1 29640 FUENGIROLA (MÁLAGA). R.C.5781311UF545850001AA	
PROMOTOR: NIGEL JOHN BATEMAN	
ARQUITECTO: JESÚS LÓPEZ OROZCO	
Calle Duraneri nº 14 - 3º - C.P. 29.200 - Antequera (Málaga) Tel: 952.73.95.32 - 619.75.64.07 www.arquitectomalaga.net	
PLANO: Calefacción Primera	ESCALA: 1/100
	PLANO Nº 39

Simbología	
	Unidad exterior aire acondicionado split 1x1
	Unidad interior split conducido
	Línea fluido refrigerante
	Conducto rectangular
	Rejilla impulsión
	Rejilla retorno




DESCRIPCIÓN: PROYECTO BÁSICO Y DE EJECUCIÓN DE VIVIENDA UNIFAMILIAR AISLADA CON PISCINA	FECHA: mayo 2024
SITUACIÓN: C/BAJA Nº1 29640 FUENGIROLA (MÁLAGA). R.C.5781311UF545850001AA	
PROMOTOR: NIGEL JOHN BATEMAN	
ARQUITECTO: JESÚS LÓPEZ OROZCO	
Calle Duraneri nº 14 - 3º - C.P. 29.200 - Antequera (Málaga) Tel: 952.73.95.32 - 619.75.64.07 www.arquitectomalaga.net	
PLANO: Climatización Baja	ESCALA: 1/100
	PLANO Nº 40

Simbología	
	Unidad exterior aire acondicionado split 1x1
	Unidad interior split conducida
	Línea fluido refrigerante
	Conducto rectangular
	Rejilla impulsión
	Rejilla retorno

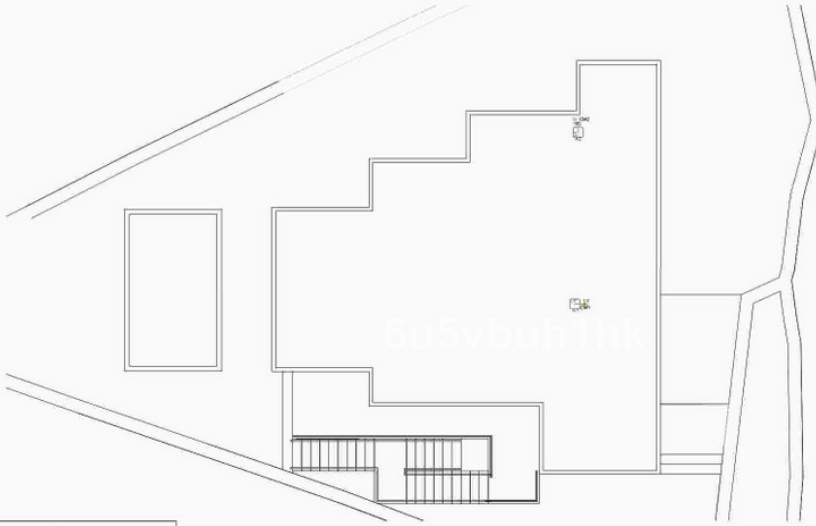

DESCRIPCIÓN: PROYECTO BÁSICO Y DE EJECUCIÓN DE VIVIENDA UNIFAMILIAR AISLADA CON PISCINA	FECHA: mayo 2024
SITUACIÓN: C/BAJA Nº1 29640 FUENGIROLA (MÁLAGA). R.C. 5781311UFS45850001AA	
PROMOTOR: NIGEL JOHN BATEMAN	
ARQUITECTO: JESÚS LÓPEZ OROZCO	PLANO Nº 42
Calle Duranes nº 14 - 3º - C.P. 29 200 - Antequera (Málaga) Tel: 952 71 95 32 - 619 75 64 07 www.arquitectomálaga.net	ESCALA: 1/100
PLANO: Climatización Cubierta	

Simbología	
	Abertura de admisión
	Abertura de extracción
	Abertura de admisión y extracción con rejillas superior e inferior
	Abertura de paso con rejilla inferior en baño y aseo
	Abertura de paso con rejillas superior e inferior
	Extractor mecánico con conductos flexibles a shunt de ventilación y humos
	Shunt de ventilación y humos a chimenea de cubierta
	Chimenea de cubierta

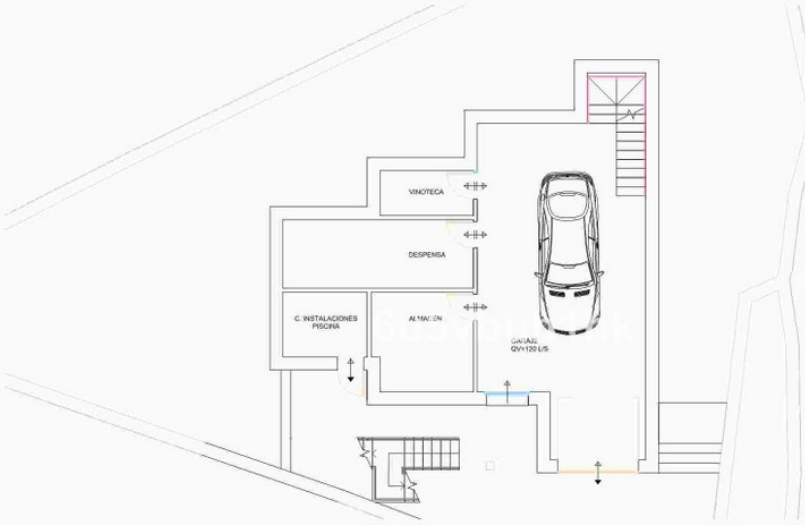


DESCRIPCIÓN: PROYECTO BÁSICO Y DE EJECUCIÓN DE VIVIENDA UNIFAMILIAR AISLADA CON PISCINA	FECHA: mayo 2024
SITUACIÓN: C/BAJA Nº1 29640 FUENGIROLA (MÁLAGA). R.C. 5781311UFS45850001AA	
PROMOTOR: NIGEL JOHN BATEMAN	
ARQUITECTO: JESÚS LÓPEZ OROZCO	PLANO Nº 43
Calle Duranes nº 14 - 3º - C.P. 29 200 - Antequera (Málaga) Tel: 952 71 95 32 - 619 75 64 07 www.arquitectomálaga.net	ESCALA: 1/100
PLANO: Ventilación Sotano	

Simbología	
↓	Abertura de admisión
↓	Abertura de extracción
↑	Abertura de admisión y extracción con rejillas superior e inferior
↑	Abertura de paso con rejilla inferior en baños y aseo
↑	Abertura de paso con rejillas superior e inferior
○	Extractor mecánico con conductos flexibles a shunt de ventilación y humos
●	Shunt de ventilación y humos a chimenea de cubierta
☐	Chimenea de cubierta



DESCRIPCIÓN: PROYECTO BÁSICO Y DE EJECUCIÓN DE VIVIENDA UNIFAMILIAR AISLADA CON PISCINA	FECHA: mayo 2024
SITUACIÓN: C/BAJA Nº1 29640 FUENGIROLA (MÁLAGA). R.C.5781311UF545850001AA	
PROMOTOR: NIGEL JOHN BATEMAN	
ARQUITECTO: JESÚS LÓPEZ OROZCO	PLANO Nº 44
Calle Duranes nº 14 - 3º - C.P. 29 200 - Antequera (Málaga) Tel. 952 73 95 32 - 619 25 64 07 www.arquitectomálaga.net	ESCALA: 1/100
PLANO: Ventilación Baja	

Simbología	
↓	Abertura de admisión
↓	Abertura de extracción
↑	Abertura de admisión y extracción con rejillas superior e inferior
↑	Abertura de paso con rejilla inferior en baños y aseo
↑	Abertura de paso con rejillas superior e inferior
○	Extractor mecánico con conductos flexibles a shunt de ventilación y humos
●	Shunt de ventilación y humos a chimenea de cubierta
☐	Chimenea de cubierta

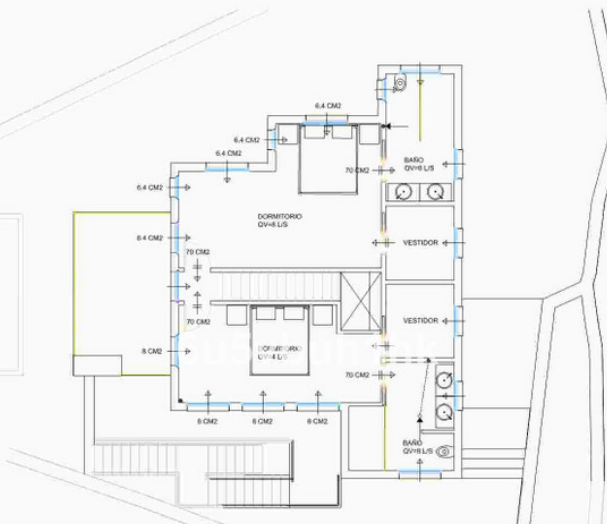

DESCRIPCIÓN: PROYECTO BÁSICO Y DE EJECUCIÓN DE VIVIENDA UNIFAMILIAR AISLADA CON PISCINA	FECHA: mayo 2024
SITUACIÓN: C/BAJA Nº1 29640 FUENGIROLA (MÁLAGA). R.C.5781311UF545850001AA	
PROMOTOR: NIGEL JOHN BATEMAN	
ARQUITECTO: JESÚS LÓPEZ OROZCO	PLANO Nº 45
Calle Duranes nº 14 - 3º - C.P. 29 200 - Antequera (Málaga) Tel. 952 73 95 32 - 619 25 64 07 www.arquitectomálaga.net	ESCALA: 1/100
PLANO: Ventilación Primera	