

Продажа - Дом - Almachar

77.000€

Almachar

Дом



5



2.5



210 m2



121 m2

Альмачар - белая деревня во внутренних районах провинции Малага. Он известен своей партией 'Ajoblanco', в первые выходные сентября. Ajoblanco - холодный суп, состоящий в основном из чеснока и молотого миндаля, к которому добавляют виноград, яблоко или другие приправы, по вкусу потребителя. Деревня находится в часе езды от аэропорта Малаги и города, и в полчаса езды от побережья. В верхней части деревни, с потрясающим видом на горы, окружающие долину и Эль-Борхе - ближайшую деревню - вы найдете это сказочное полуотдельное шале, готовое для вас, чтобы спроектировать его по своему вкусу и придать ему свой личный контакт. Он имеет 210 м2 строительства. Он состоит из трех этажей, где можно раздать пять спален, две ванные комнаты и туалет, пространство для гостиной и кухни, гараж площадью более 100 м2, несколько складских помещений и чердак. Сзади есть место для террасы с видом на юг и панорамным видом на Ла-Марому; самая высокая гора в провинции. Вы можете увидеть макет на фотографиях. Мы рады, что можем представить это свойство вам в ближайшее время, лично или через виртуальное зрение. Потому что этот мир уникален - как и наша Аксаркуа. В Андалусии. На Коста-дель-Соль. Здесь, на солнечной стороне жизни...

ОРИЕНТАЦИЯ

✓ Юг

ВИД

✓ Сельская местность

Мебель

✓ Без мебели


Парковка

✓ Гараж
✓ Более чем один








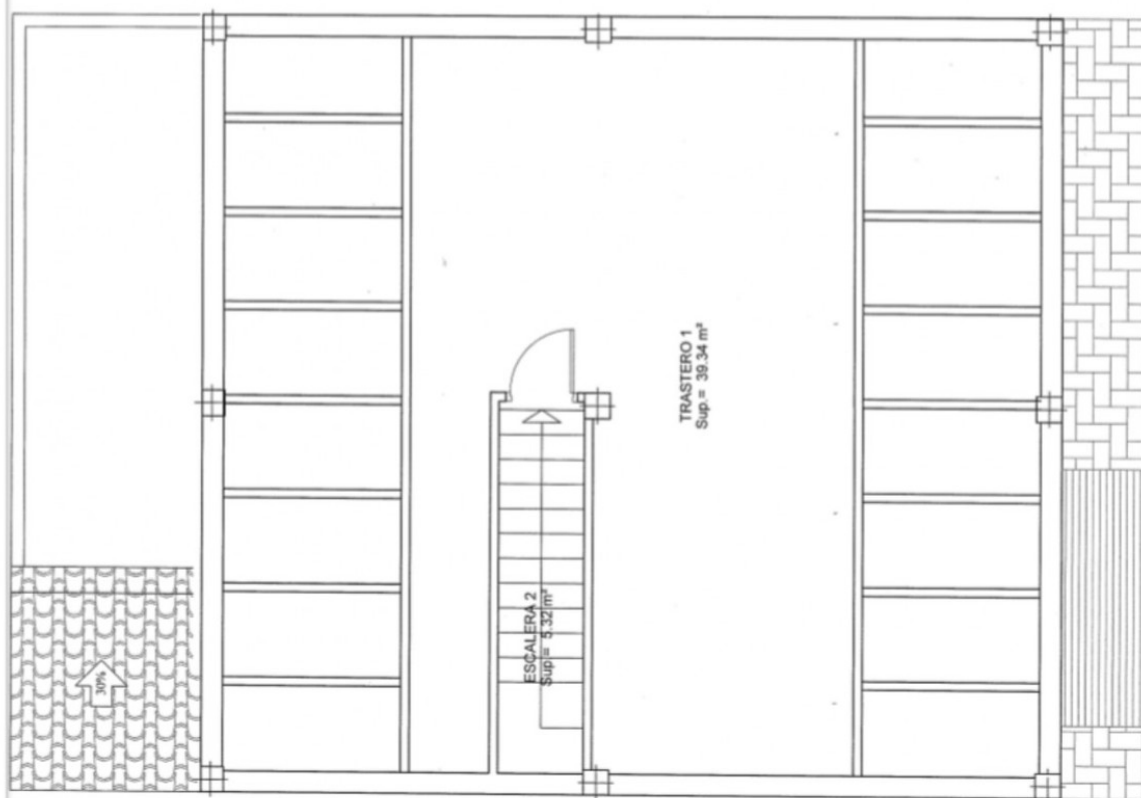


PLANTA BAJO CUBIERTA

Escala: 1/50

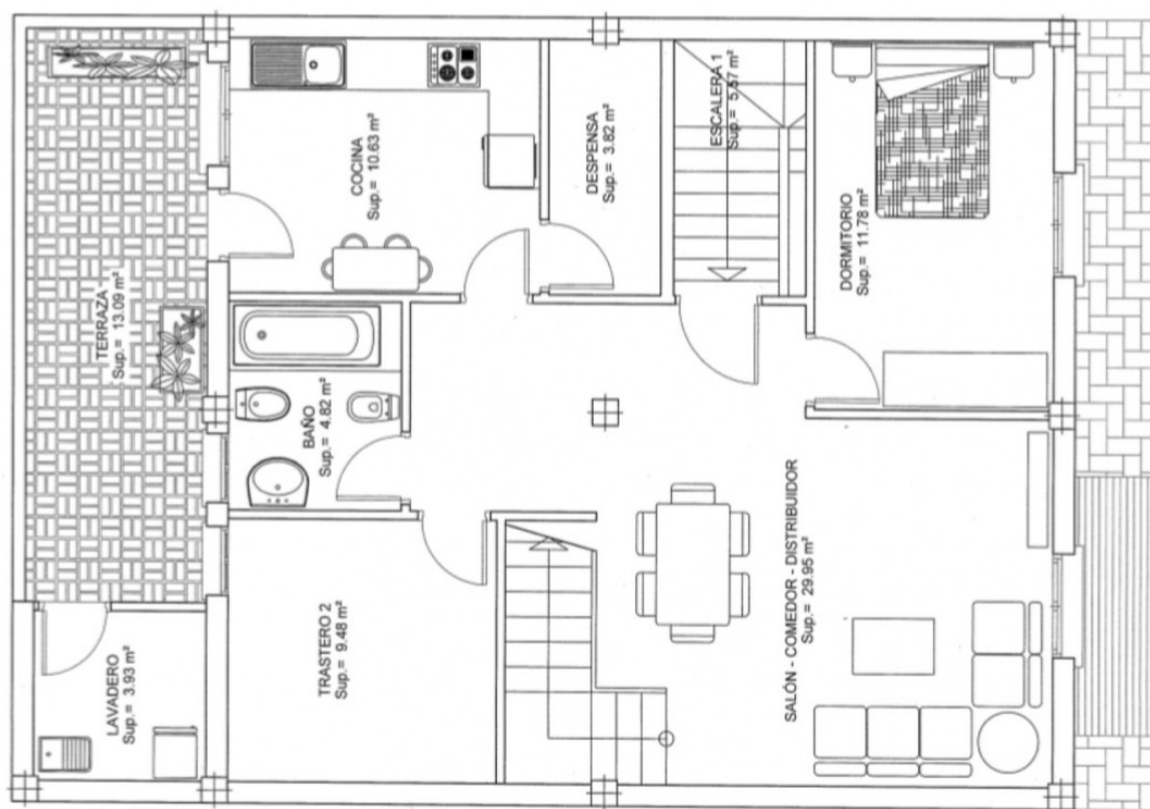

Escala: 1/50

PLANTA PRIMERA


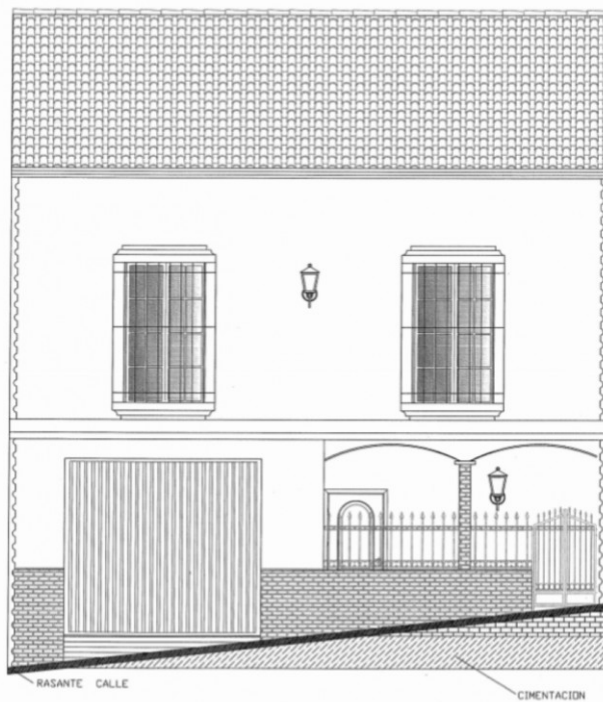


ALZADO PRINCIPAL

Escala: 1/50



Escala: 1/75

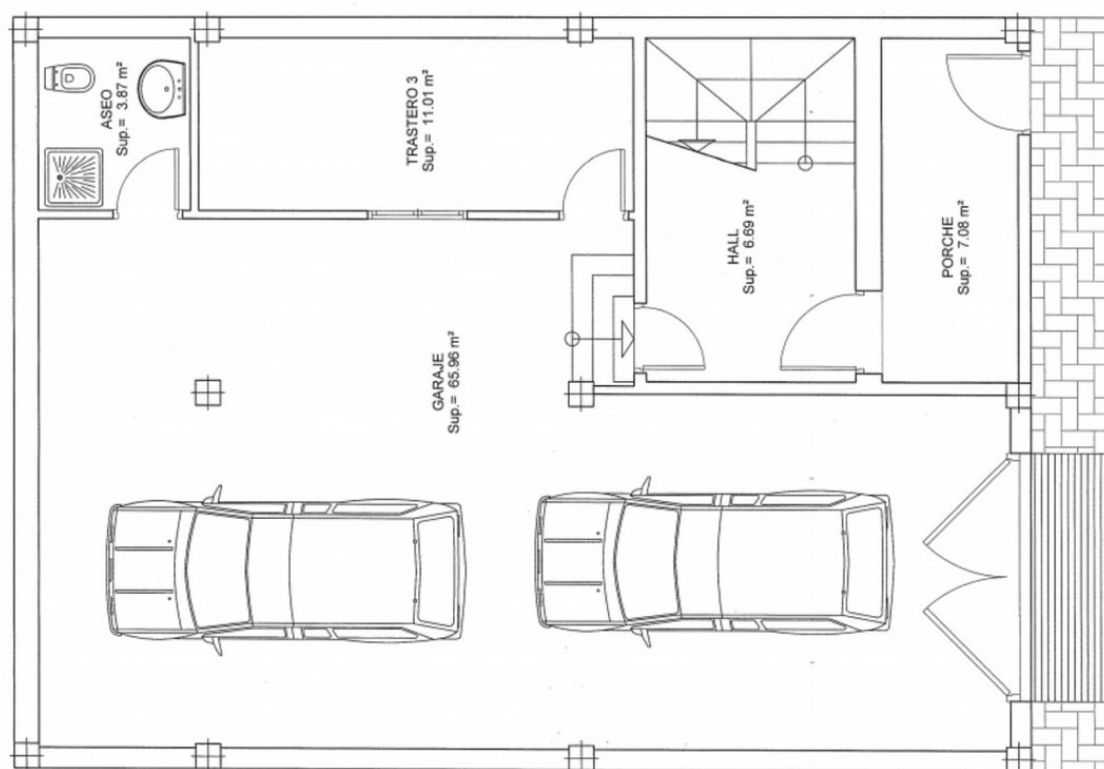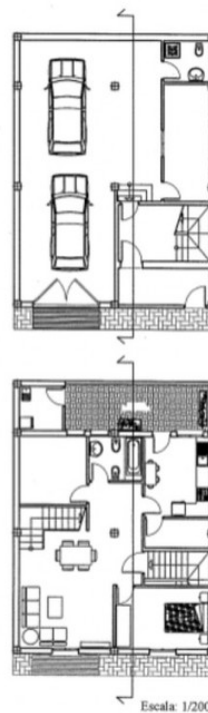

PLANTA BAJA

CUADRO DE SUPERFICIES

SUPERFICIE ÚTL. PLANTA BAJA		SUP. m²	SUPERFICIE ÚTL. PLANTA PRIMERA		SUP. m²	SUPERFICIE ÚTL. BAO CUBIERTA		SUP. m²	SUPERFICIE DESCUBIERTA		SUP. m²
GARAJE		65.95	SALÓN - COMEDOR - DISTRIBUIDOR		25.95	TRASTERO 1		39.94	TERRAZA		13.09
TRASTERO 3		11.01	COCHINA		10.63	TOTAL SUPERFICIE ÚTL.		39.94	(Solo computa a efectos de valoración, no como superficie construida)		
HALL		6.69	DORMITORIO		11.78	TOTAL SUPERFICIE CONSTRUIDA		91.67			
PORCHE CUBIERTO		7.08	DESPENSA		3.82				SUPERFICIE ÚTL. POR USO		
ASEO		3.87	BAÑO		4.82						
TOTAL SUPERFICIE ÚTL.		94.81	TRASTERO 2		9.48				VIVIENDA		54.14
TOTAL SUPERFICIE CONSTRUIDA		112.05	ESCALERA 1		5.57				TRASTERO		60.43
			LAVADERO		3.93	TOTAL SUPERFICIE ÚTL.		210.53 m²	GARAJE		65.95
			TOTAL SUPERFICIE ÚTL.		75.98	TOTAL SUPERFICIE CONSTRUIDA		300.52 m²			
			TOTAL SUPERFICIE CONSTRUIDA		96.95						

