

Ventas - Casa - Estepona

2.900.000€

Estepona

Casa



5



7



586 m2



1016 m2

Villa - Chalet, Estepona, Costa del Sol. 5 Dormitorios, 7 Baños, Construidos 586 m², Terraza 239 m², Jardin/Terreno 1016 m². Posición : Cerca de Puerto, Cerca de Tiendas, Cerca del Mar, Cerca de Ciudad, Cerca de Colegios, Cerca de los Bosques, Cerca de Marina. Orientación : Este, Sureste. Estado : Excelente, Nueva Construcción. Piscina : Privada. Climatización : Aire Acondicionado, A/A Preinstalado, A/A Caliente, A/A Frio, Calefacción Central., Chimenea, Suelo Radiante, Baño. Vistas : Mar, Montaña, Campo, Panorámicas, Jardín, Piscina. Características : Terraza Cubierta, Ascensor, Armarios Empotrados, Terraza Privada, Solario, WiFi, Sala de Juegos, Aptmnt. Huéspedes, Trastero, Lavadero, Baño En-Suite, Jacuzzi, Bar, Barbacoa, Cerca de la Mezquita, Cerca de una Iglesia, Sótano, Fibra óptica. Cocina : Equipada. Jardín : Privado. Seguridad : Persianas Eléctricas, Alarma. Aparcamiento : Cubierto. Servicios Públicos : Electricidad. Categoría : Lujo.

Posición

- ✓ Cerca de Puerto
- ✓ Cerca de Tiendas
- ✓ Cerca del Mar
- ✓ Cerca de Ciudad
- ✓ Cerca de Colegios
- ✓ Cerca de los Bosques
- ✓ Cerca de Marina

Orientación

- ✓ Este
- ✓ Sureste

Estado

- ✓ Excelente
- ✓ Nueva Construcción

Piscina

- ✓ Privada
- ✓ Con Calefacción

Climatización

- ✓ Aire Acondicionado
- ✓ A/A Preinstalado
- ✓ A/A Caliente
- ✓ A/A Frio
- ✓ Calefacción Central.
- ✓ Chimenea
- ✓ Suelo Radiante
- ✓ Baño

Vistas

- ✓ Mar
- ✓ Montaña
- ✓ Campo
- ✓ Panorámicas
- ✓ Jardín
- ✓ Piscina

Características

- ✓ Terraza Cubierta
- ✓ Ascensor
- ✓ Armarios Empotrados
- ✓ Terraza Privada
- ✓ Solario
- ✓ WiFi
- ✓ Sala de Juegos
- ✓ Aptmnt. Huéspedes
- ✓ Trastero
- ✓ Lavadero
- ✓ Baño En-Suite
- ✓ Jacuzzi
- ✓ Bar
- ✓ Barbacoa
- ✓ Doble acristalamiento
- ✓ Cerca de la Mezquita
- ✓ Cerca de una Iglesia
- ✓ Sótano
- ✓ Fibra óptica

Muebles

- ✓ Amueblada

Cocina

- ✓ Equipada

Jardín

- ✓ Privado

Seguridad

- ✓ Persianas Eléctricas
- ✓ Alarma

Aparcamiento


- ✓ Cubierto

Servicios Públicos

- ✓ Electricidad

Categoría

- ✓ Lujo

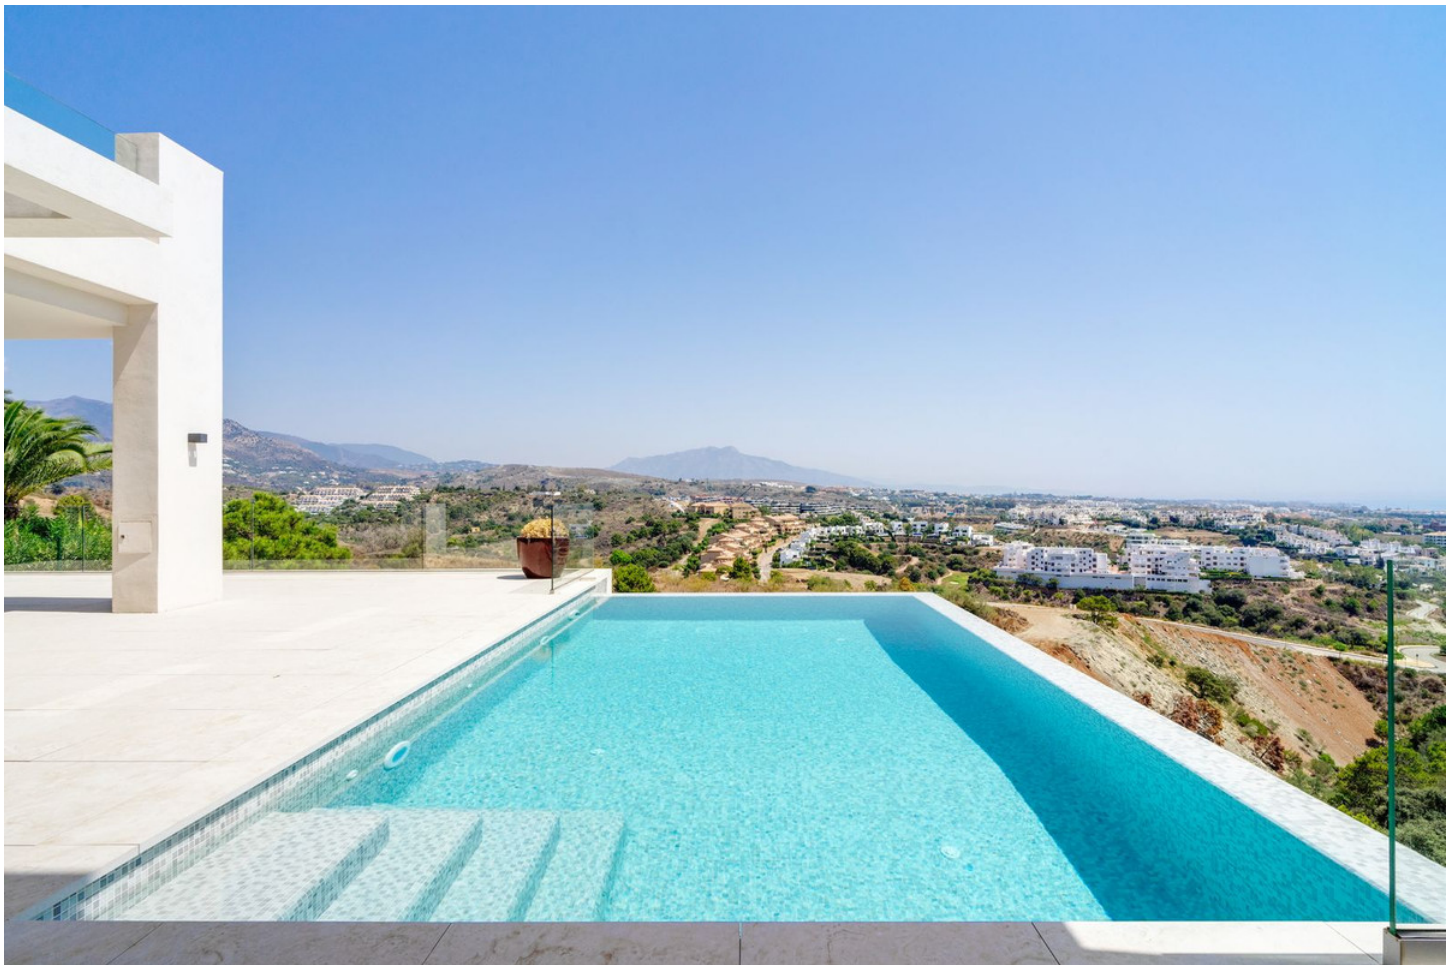

















































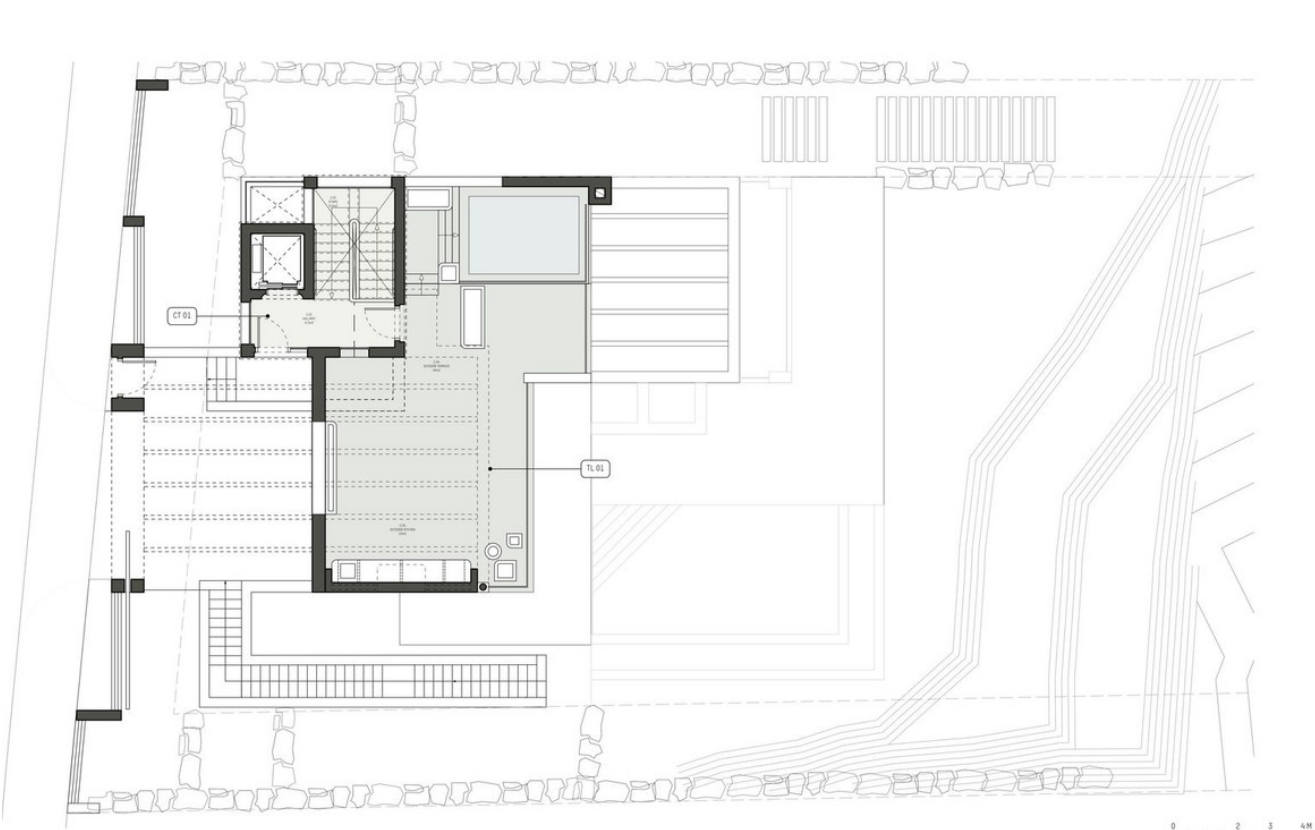

Studio Piet Boon: Skoon 78 1511 HW Gostzaan The Netherlands
 +31 (0)20 722 00 20 info@pietboon.com pietboon.com © 2019
 Not for construction. Verify all dimensions on-site. Refer to local authority for regulations

STUDIO
 PIETBOON


Client	D. Bols & B. van Arkel	Project	The View Marbella	Phase	2
Subject	Solarium Floor Plan - Floor finishes plan			Drawing	SPB-2.FF.2
Date	05 June 2020	Revised		Paper	A3 Scale 1:100

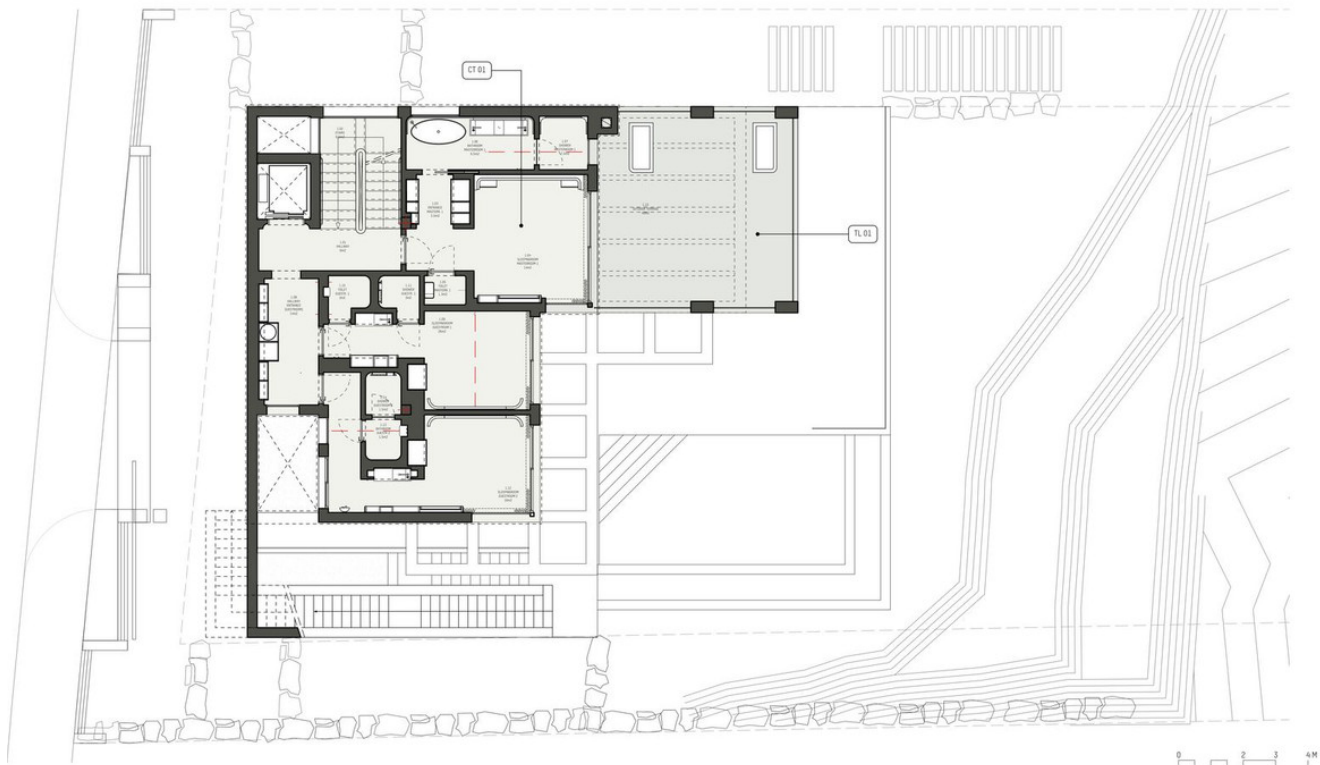

Studio Piet Boon Skoon 78 1511 HW Gostzaan The Netherlands
 +31 (0)20 722 00 20 info@pietboon.com pietboon.com © 2019
 Not for construction. Verify all dimensions on-site. Refer to local authority for regulations

STUDIO
 PIETBOON


Client	D. Bols & B. van Arkel	Project	The View Marbella	Phase 2
Subject	First Floor - Floor finishes plan	Drawing	SPB-2.FF.1	
Date	05 June 2020	Revised	Paper	A3 Scale 1:100

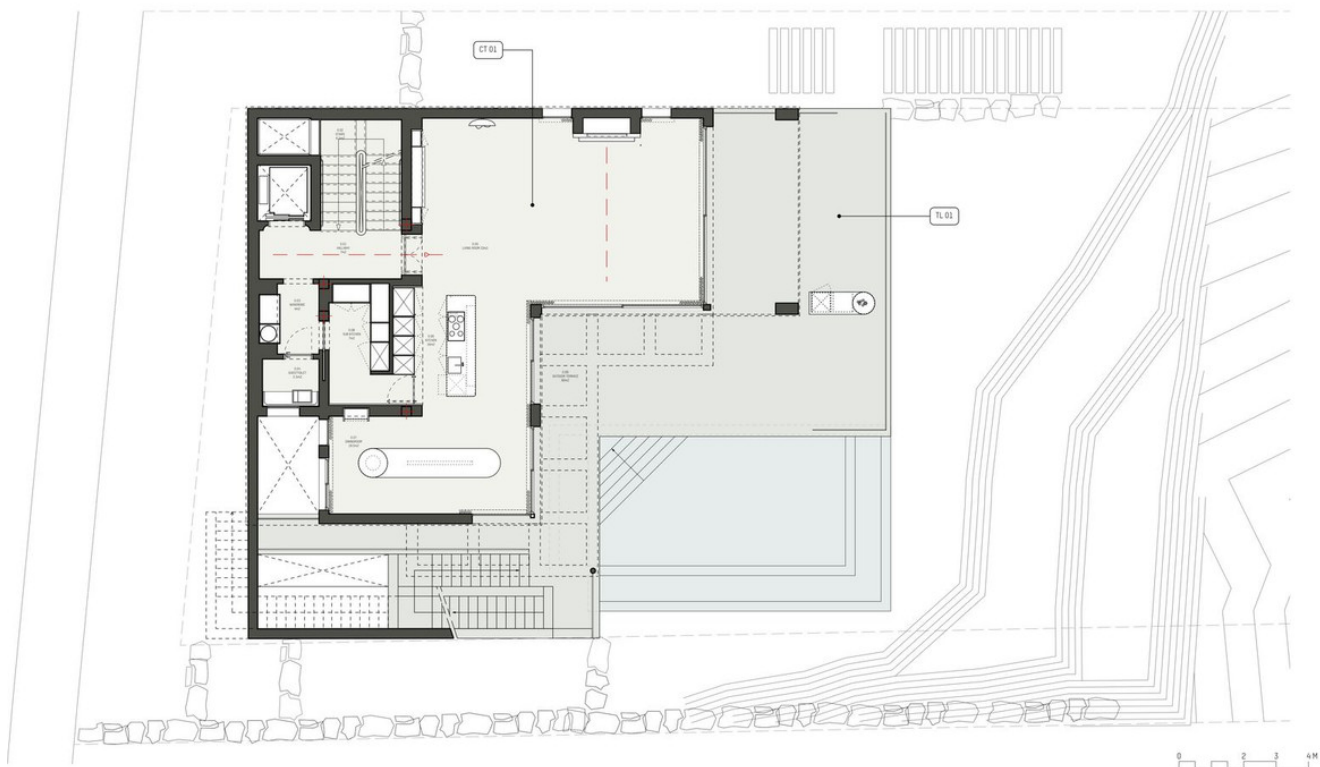

Studio Piet Boon Skoon 78 1511 HW Gostzaan The Netherlands
 +31 (0)20 722 00 20 info@pietboon.com pietboon.com © 2019
 Not for construction. Verify all dimensions on-site. Refer to local authority for regulations

STUDIO
 PIETBOON

Client	D. Bols & B. van Arkel	Project	The View Marbella	Phase 2
Subject	Ground Floor - Floor finishes plan	Drawing	SPB-2.FF.0	
Date	05 June 2020	Revised	Paper	A3 Scale 1:100

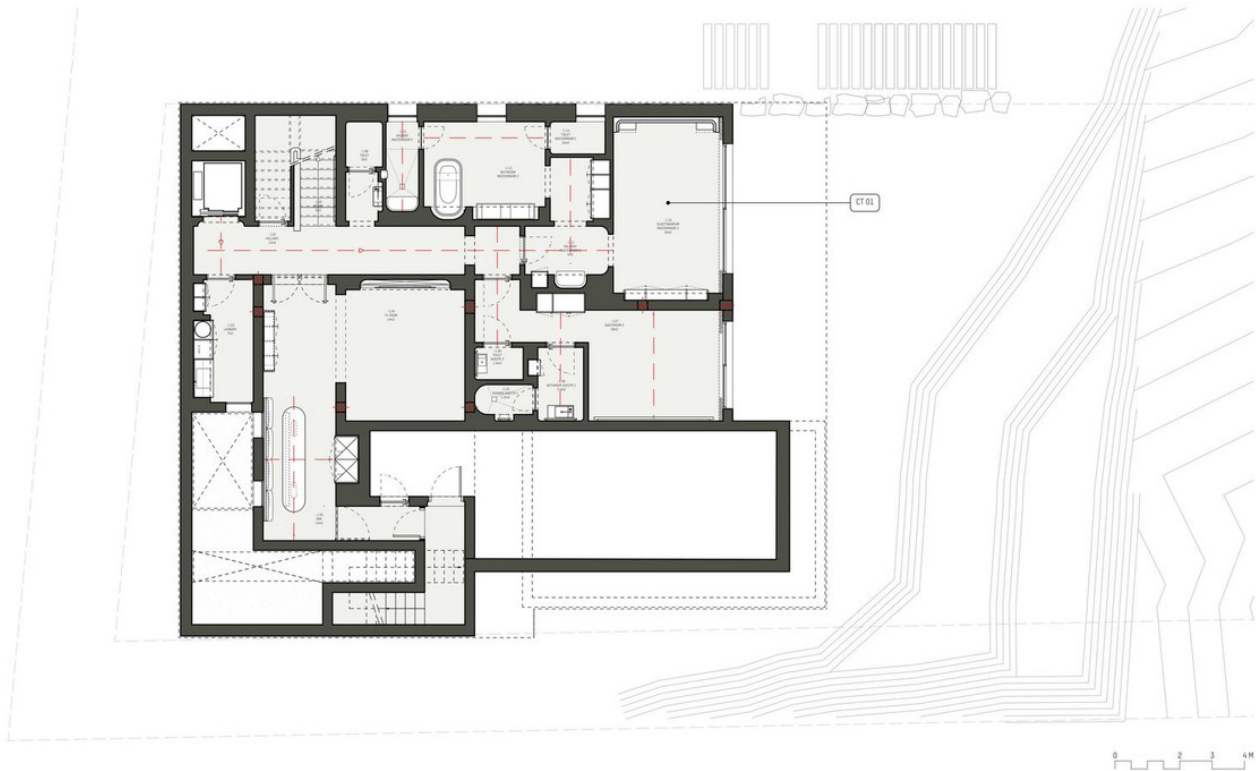

Studio Piet Boon Skoon 78 1511 HV Oostzaan The Netherlands
 +31 (0)20 722 00 20 info@pietboon.com pietboon.com © 2019
 Not for construction. Verify all dimensions on-site. Refer to local authority for regulations

STUDIO
 PIETBOON

Client	D. Bols & B. van Arkel	Project	The View Marbella	Phase 2
Subject	Basement Floor finishes plan	Drawing	SPB-2.FF.B	
Date	05 June 2020	Revised	Paper	A3 Scale 1:100