Ventas - Terreno - Elviria

530.000€

Elviria **Terreno**



1088 m2

Parcela urbanizable en Elviria, en la conocida zona de Santa María Golf, a un paso del campo del golf y todos los servicios, muy bien comunicada a unos minutos de Marbella y Puerto Banús y a la playa. Tiene acceso por dos calles. Con una edificabilidad del 30%, para una villa individual de 7.5m de altura, lo que permite una construcción de 326m2 + sótano + terrazas + porches.. Tiene un proyecto disponible con licencia, para la construcción de una villa de 484.53m2 de 4 plantas en total, donde la planta principal tendría la entrada con acceso al gran salón comedor con cocina de estilo abierto, lavadero y grandes ventanales que darían salida directa a las terrazas, jardines y piscina, dos habitaciones y dos baños, vestidor, y subida a la primera planta por la escalera o el ascensor donde habría otros 3 dormitorios y 2 baños, tambien con vestidor y todos con terrazas, además desde esta planta hay subida al gran solarium donde hay zona de Chill out, BBQ, jacuzzi y unas increíbles vistas panorámicas. En la planta sótano habría gimnasio, baño, sala de cine, bodega y un garaje privado para varios coches, además tendría dos patios ingleses que le darían entrada de luz natural por lo que sería muy luminoso. Los exteriores estarían rodeados de jardines y una piscina con zonas de terrazas cubiertas y descubiertas.

Posición
- ✔ Cerca de Golf
- ✔ Cerca de Tiendas
- ✔ Cerca del Mar
- ✔ Cerca de Colegios
- ✔ Urbanización

Orientación
- ✔ Orientación Este
- ✔ Orientación Sur
- ✔ Orientación Suroeste

Vistas
- ✔ Vistas Panorámicas

Categoría
- ✔ Golf
- ✔ Casas de vacaciónes
- ✔ Inversion
- ✔ Pre-construcción
- ✔ Reventa


REFORMASIES



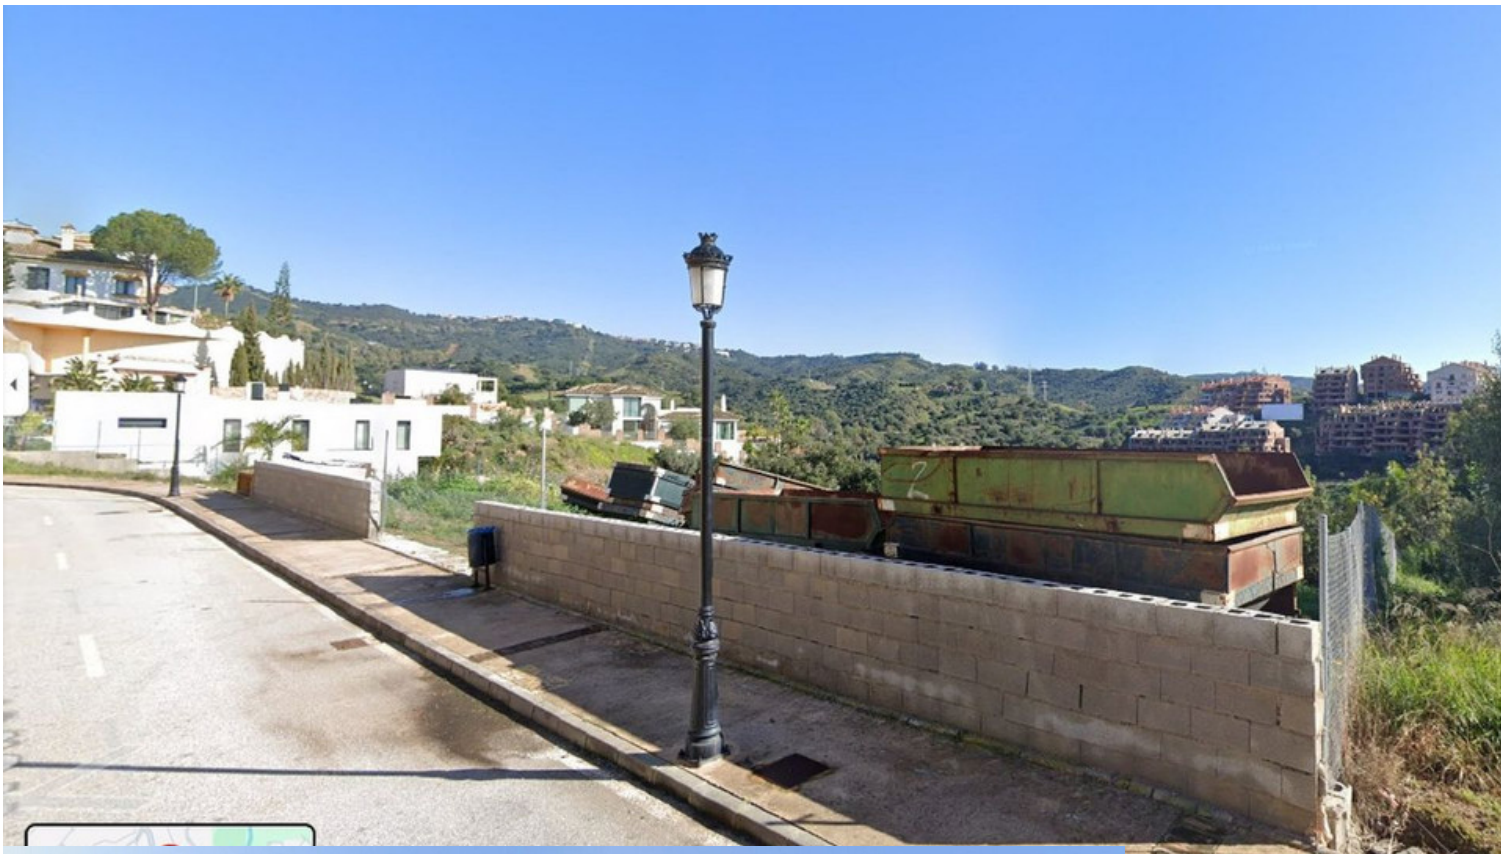

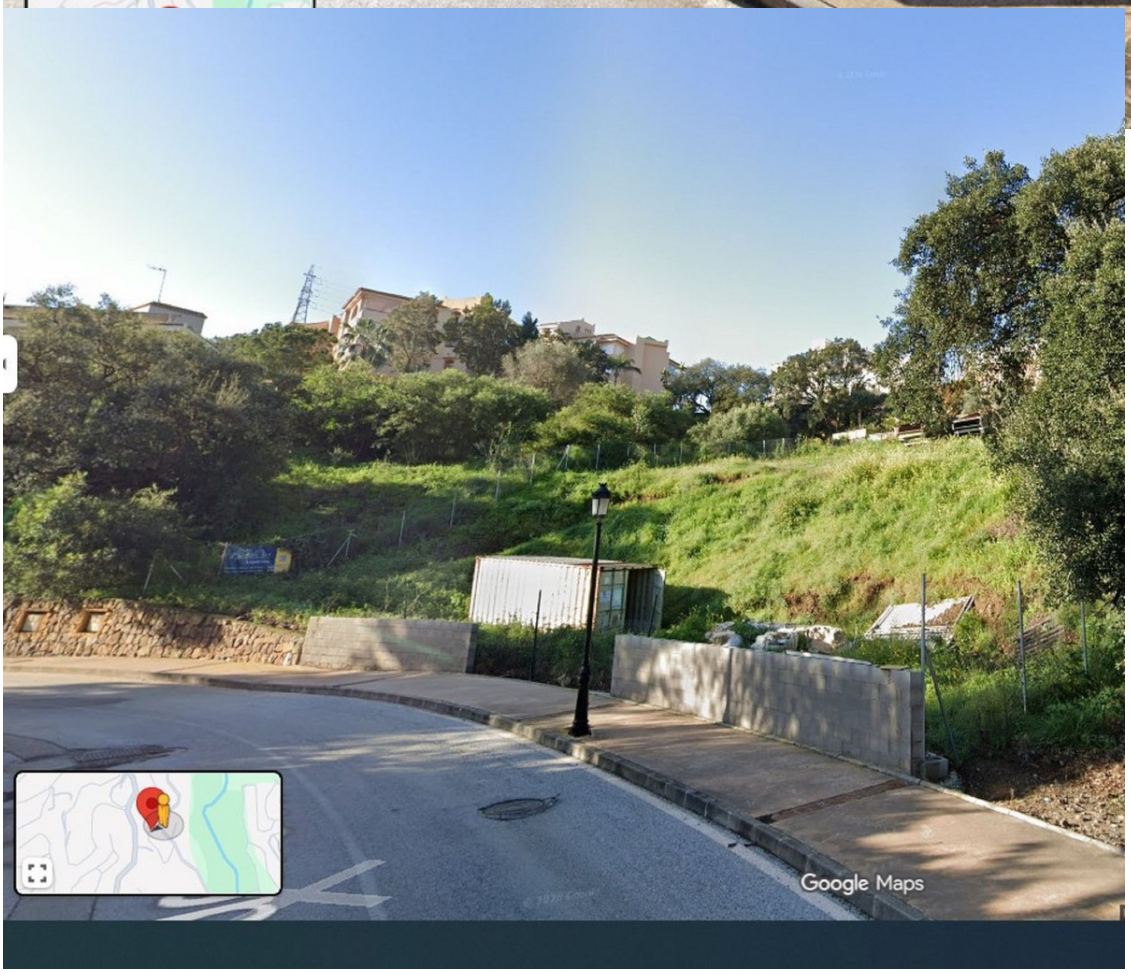
Google Maps


Google Maps











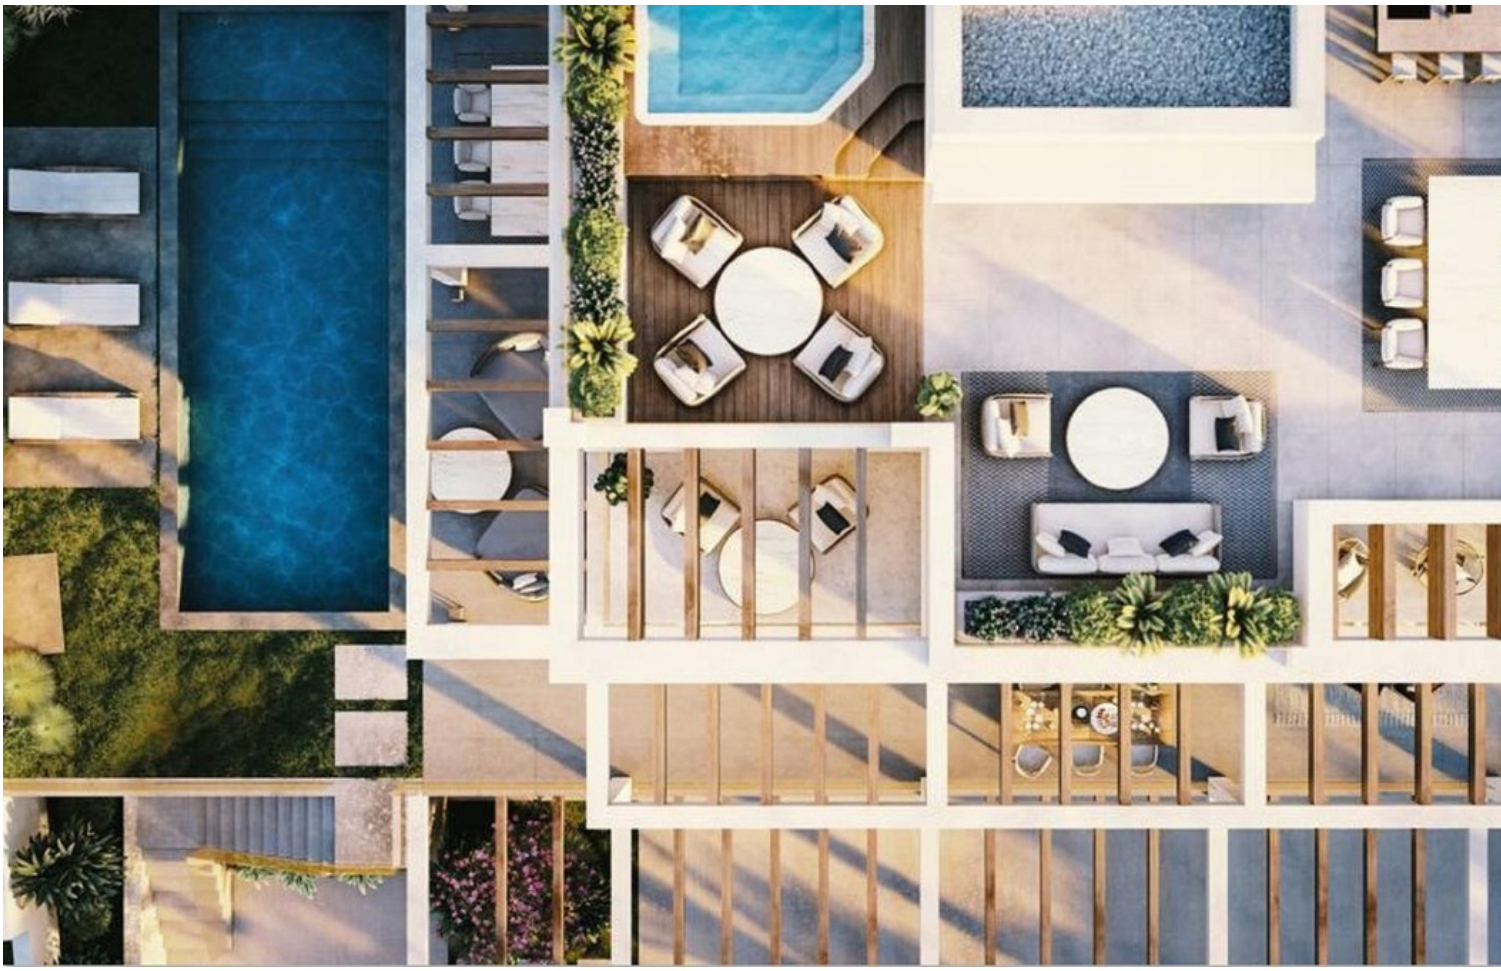








Google


P.º del Golf
Google
Fecha de la imagen: ago 2022
© 2023 Google
España
Términos
Privacidad


Google
Fecha de la imagen: ago 2022
© 2023 Google


Google
Fecha de la imagen: ago 2022
© 2023 Google
España
Términos
Privacidad

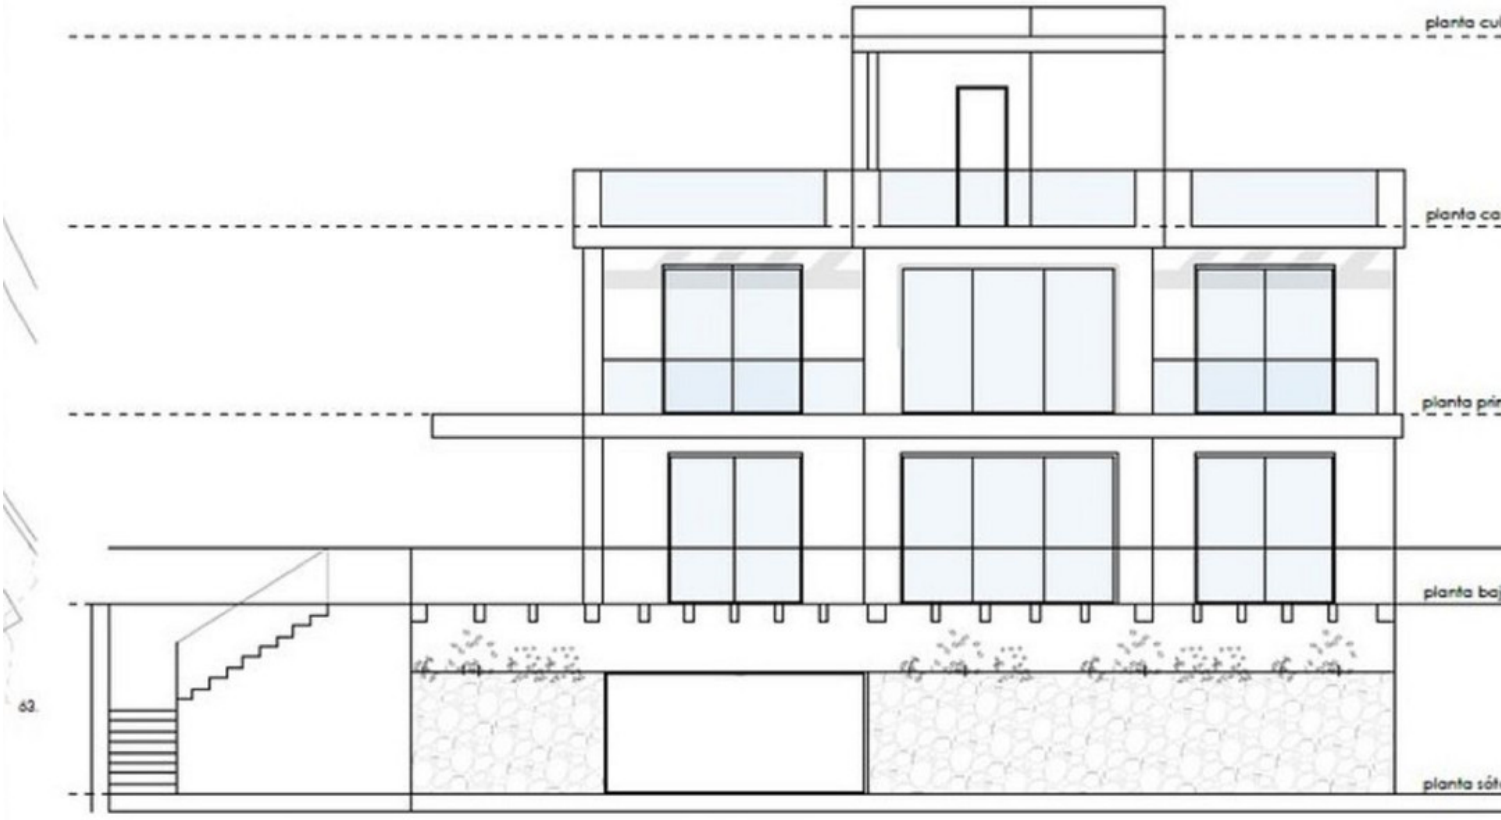

ALZADO ESTE ESCALA 1/100

ALZADO OESTE ESCALA 1/100

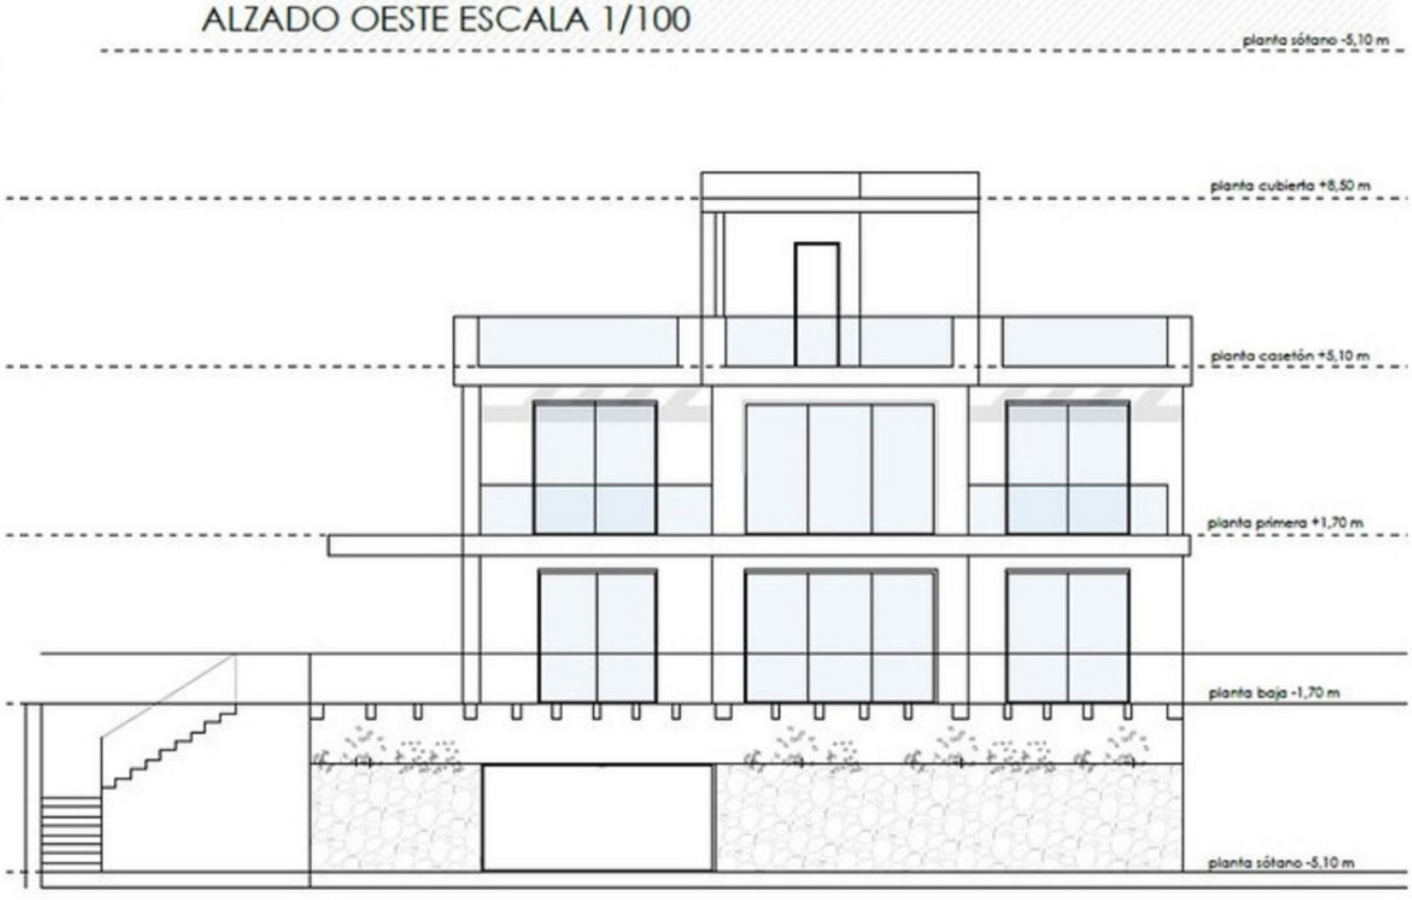

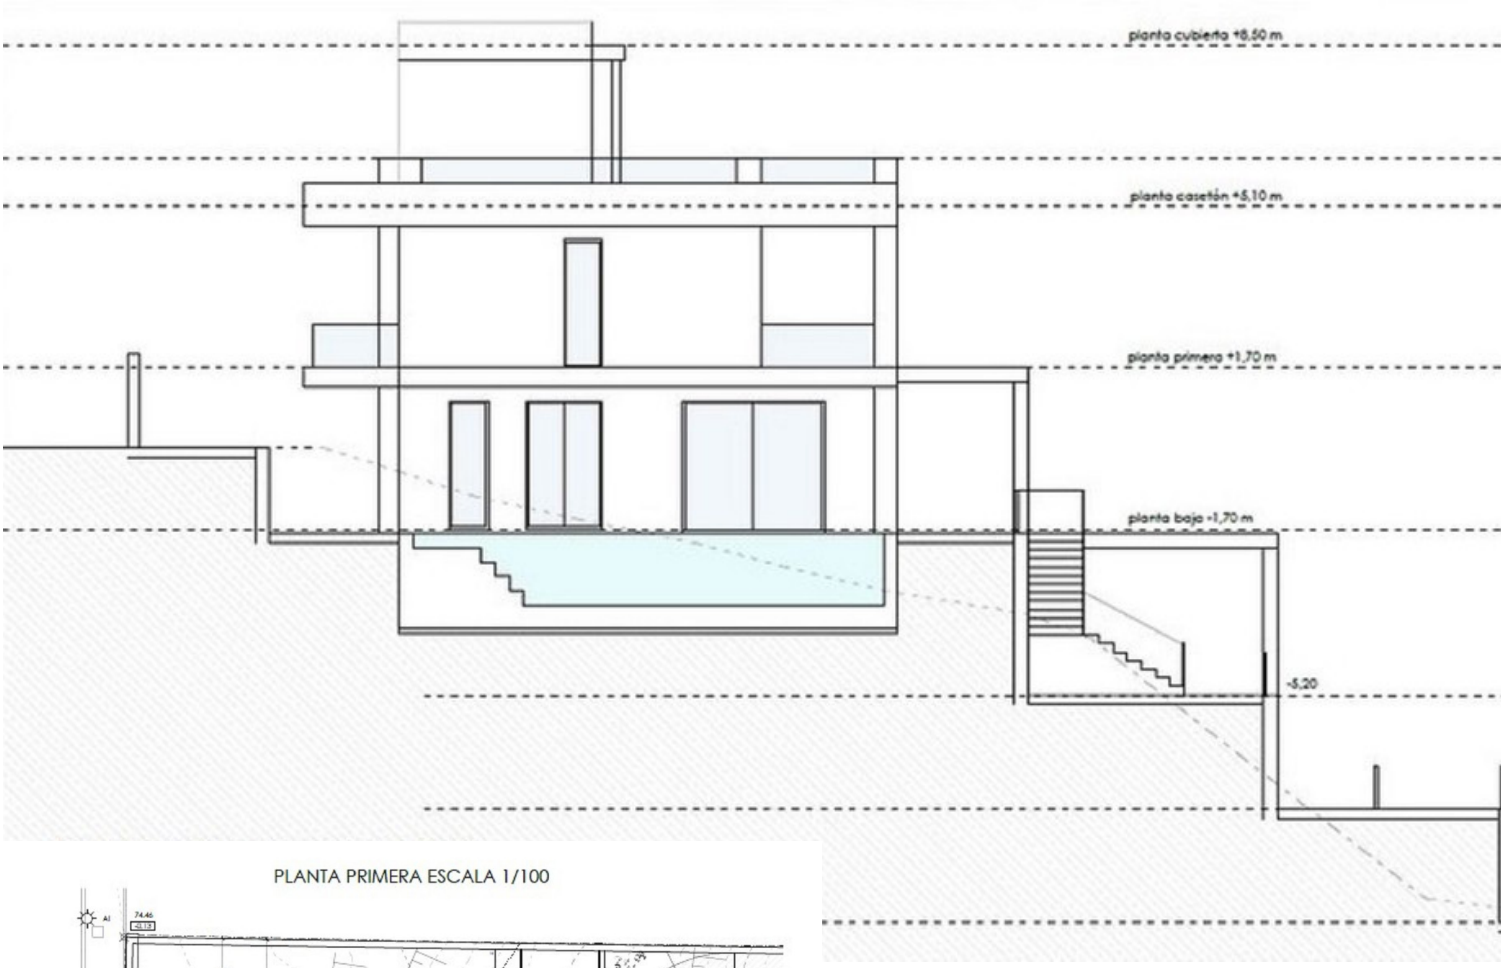

PLANTA PRIMERA ESCALA 1/100

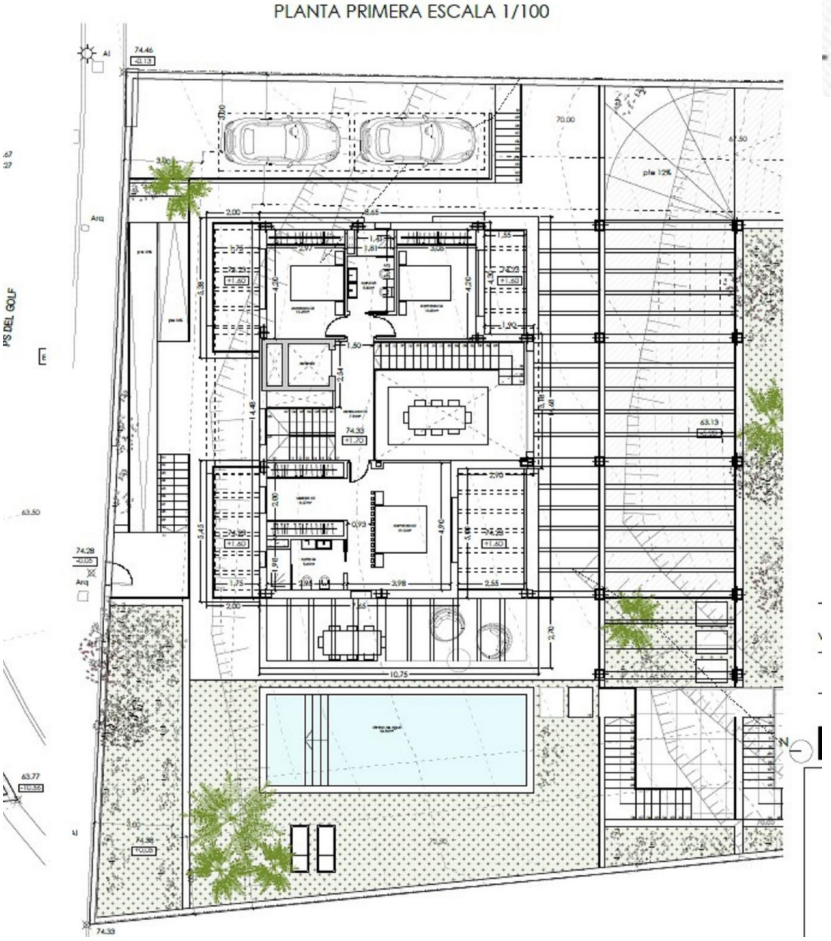

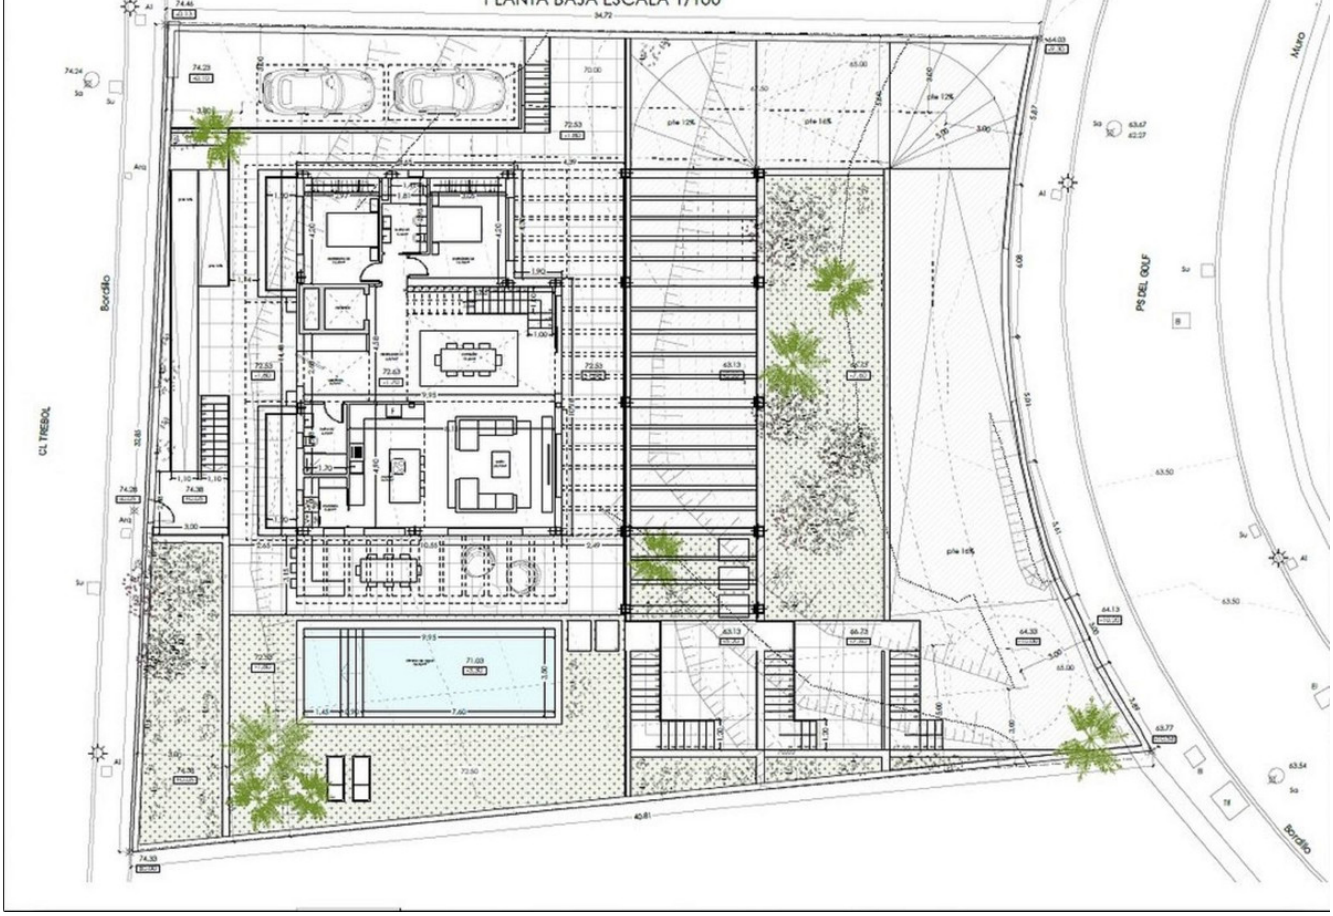
PLANTA BAJA ESCALA 1/100
PS DEL GOLF
Bordillo
CL TREBOL
Muro

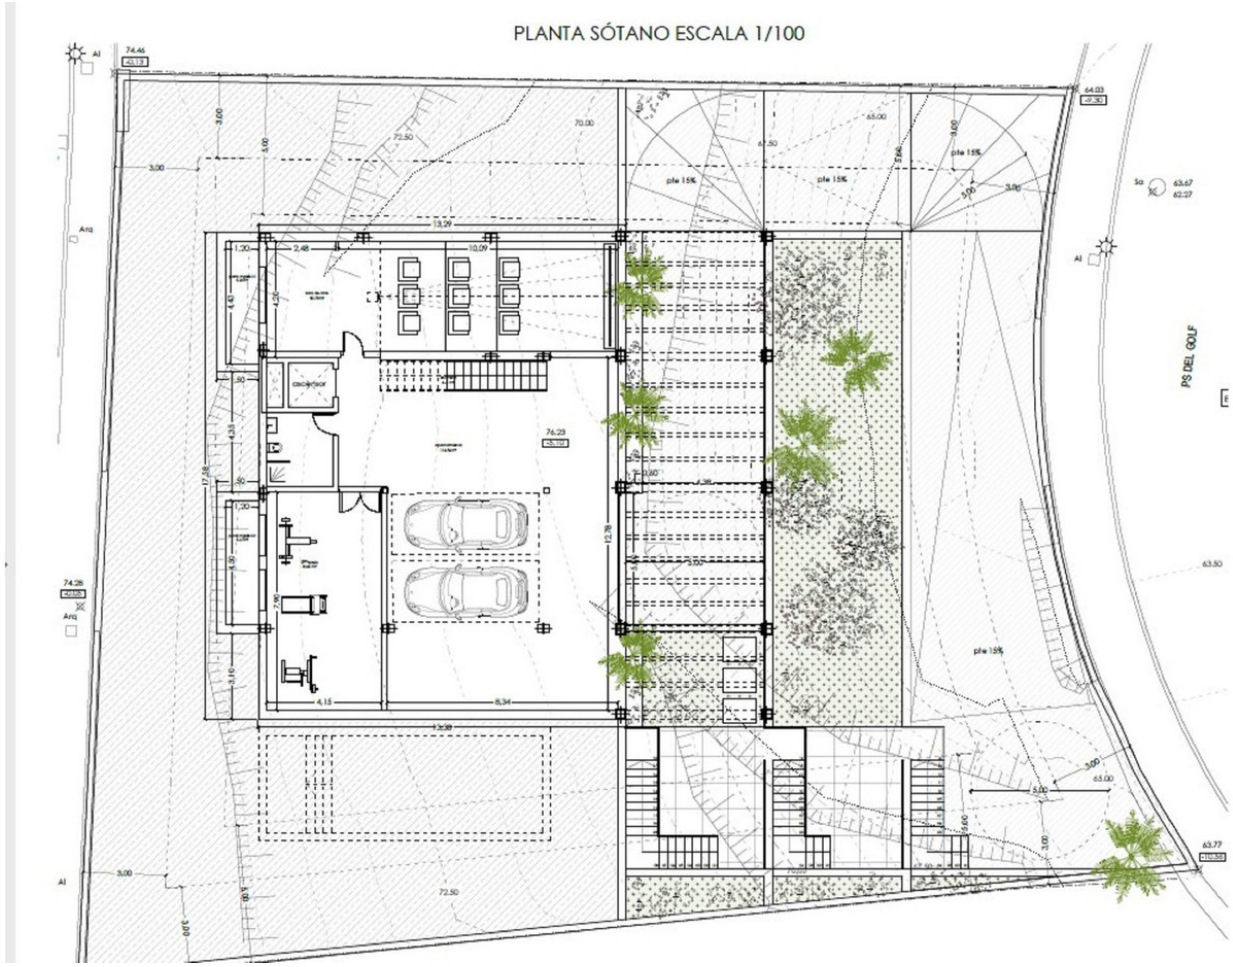
PLANTA SÓTANO ESCALA 1/100
PS DEL GOLF