

Ventas - Apartamento - Estepona

825.000€

Estepona

Apartamento



2



2



102 m²

Elegancia contemporánea en la Nueva Milla de Oro - Apartamento de 2 dormitorios con amplia terraza Descubre esta exclusiva propiedad ubicada en una de las urbanizaciones más modernas y codiciadas de Estepona, en plena Nueva Milla de Oro. Este apartamento de obra nueva, situado en planta baja, destaca por su diseño sofisticado, líneas limpias y espacios luminosos que conectan perfectamente con el exterior. Cuenta con 2 dormitorios amplios y 2 baños, una distribución funcional y una terraza privada de generosas dimensiones, ideal para relajarse, disfrutar del clima o recibir invitados. Todo ello rodeado de exuberantes jardines, arquitectura de vanguardia y zonas comunes de alto nivel. Ubicada en un entorno tranquilo y seguro, esta propiedad ofrece proximidad a la playa, campos de golf, restaurantes, y todos los servicios esenciales. Una excelente opción como residencia principal, segunda vivienda o inversión con gran proyección. Entrega prevista por parte del promotor en 2026.

Posición

- ✓ Ciudad
- ✓ Área Comercial
- ✓ Lado de la Playa
- ✓ Puerto
- ✓ Pueblo
- ✓ Cerca de Puerto
- ✓ Cerca de Tiendas
- ✓ Cerca del Mar
- ✓ Cerca de Ciudad
- ✓ Cerca de Colegios
- ✓ Urbanización

Estado

- ✓ Nueva Construcción

Piscina

- ✓ Comunitaria
- ✓ Cubierta

Vistas

- ✓ Mar
- ✓ Montaña
- ✓ Puerto
- ✓ Campo

Características

- ✓ Terraza Cubierta
- ✓ Cerca de Transporte
- ✓ Terraza Privada
- ✓ Gimnasio
- ✓ Jacuzzi

Muebles

- ✓ Amueblada

Cocina

- ✓ Equipada

Jardín


- ✓ Comunitario
- ✓ Privado


Aparcamiento

- ✓ Garaje

Categoría

- ✓ Casas de vacaciones
- ✓ Lujo

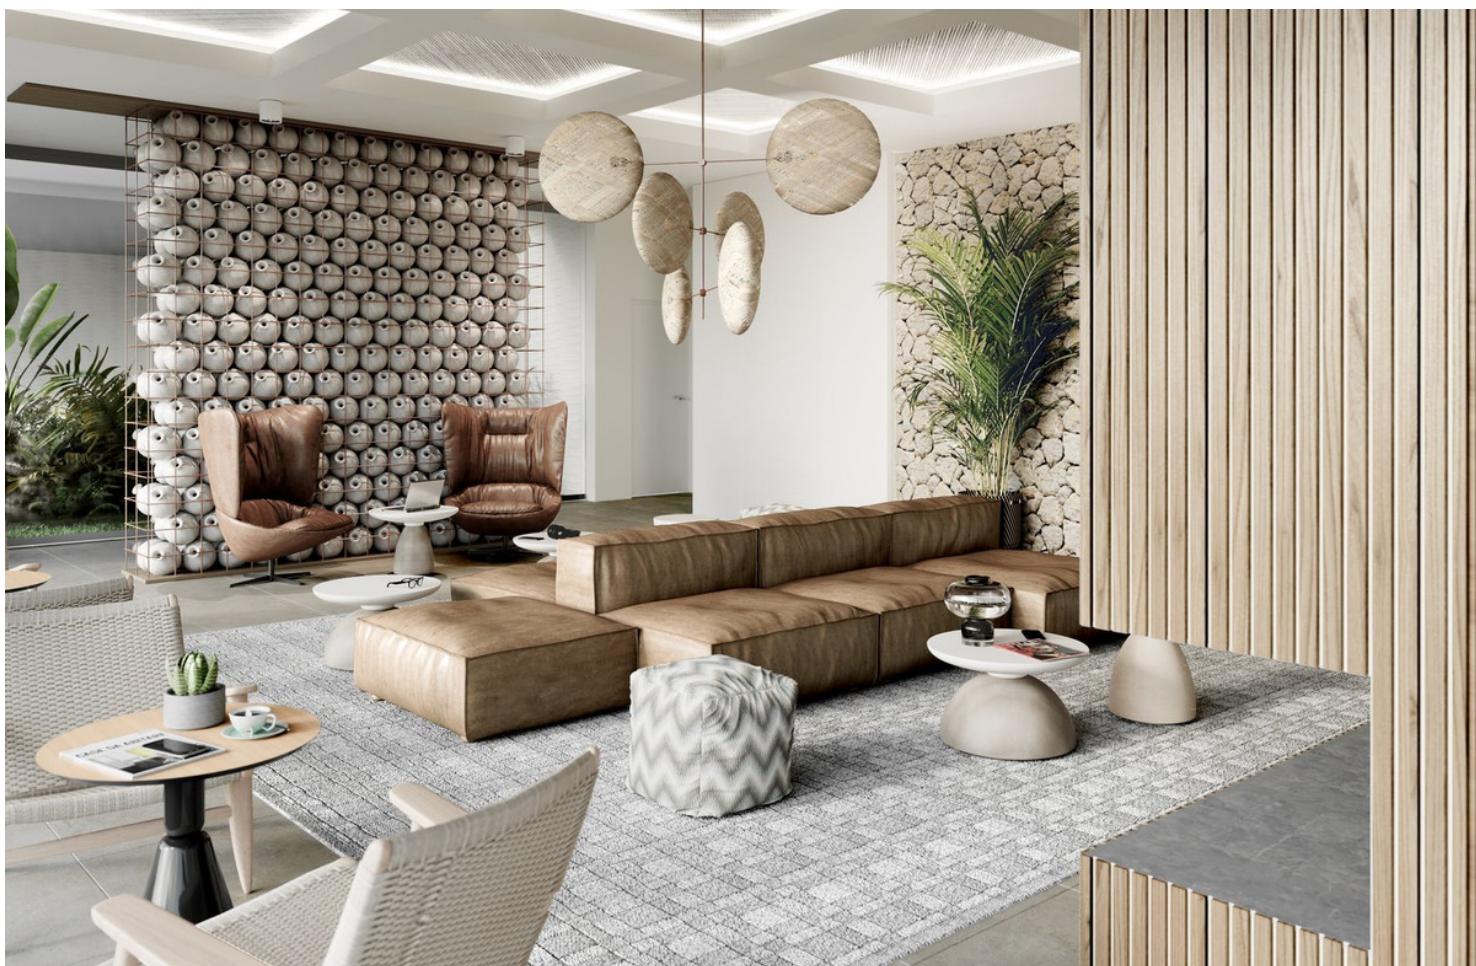

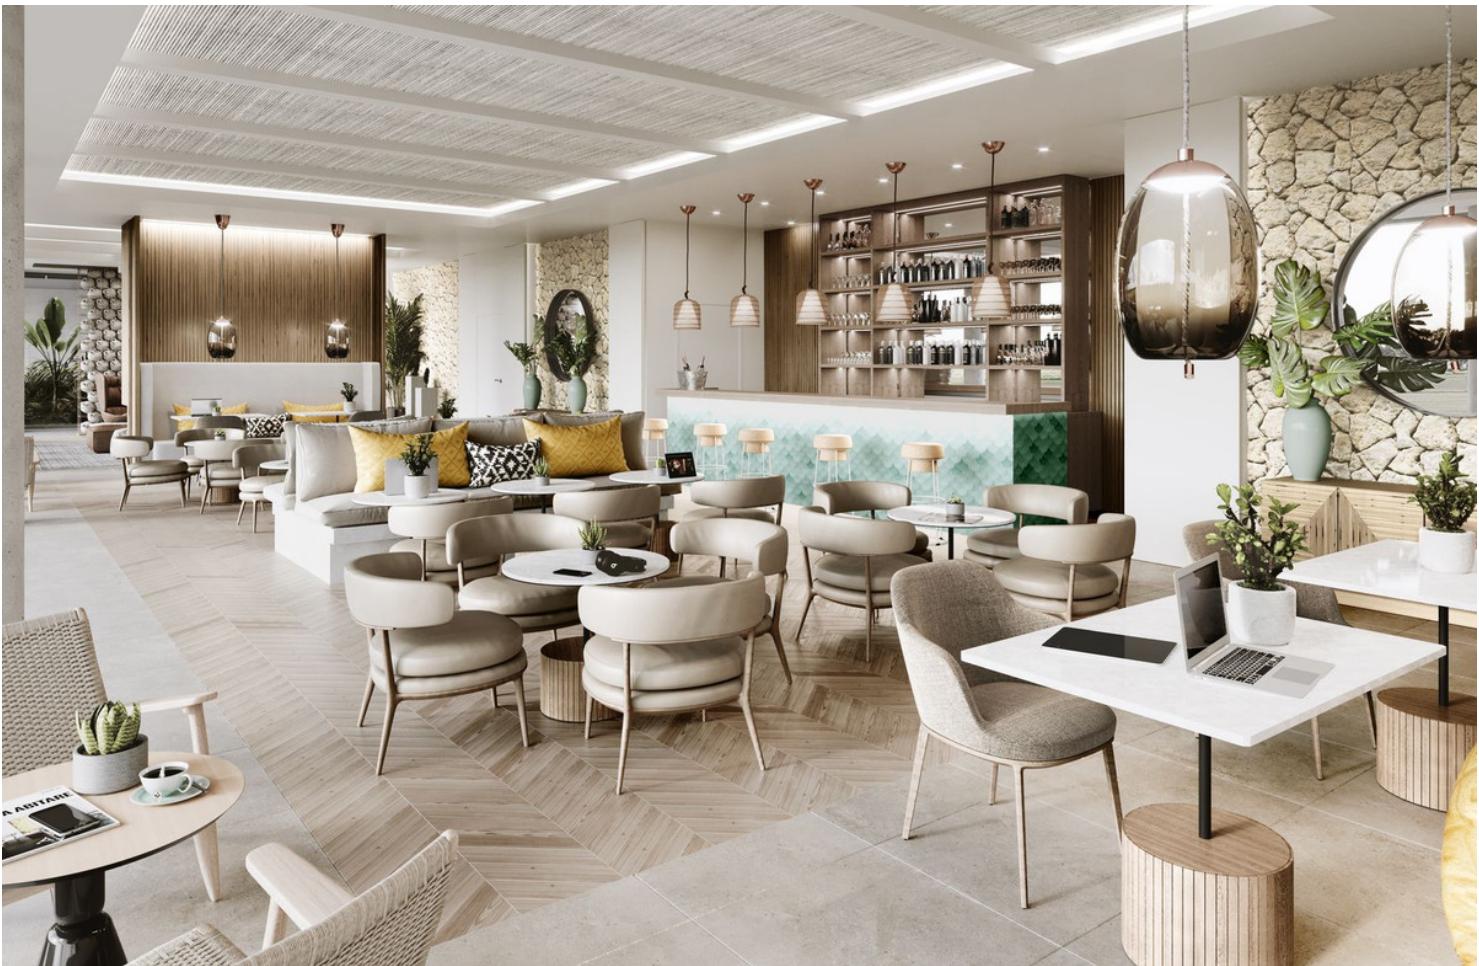



















2 Bed First Floor Apartment

This document is for information only. The areas and measurements shown are approximate and may be modified for technical reasons and/or administrative issues.
All furniture shown is for illustrative purposes.

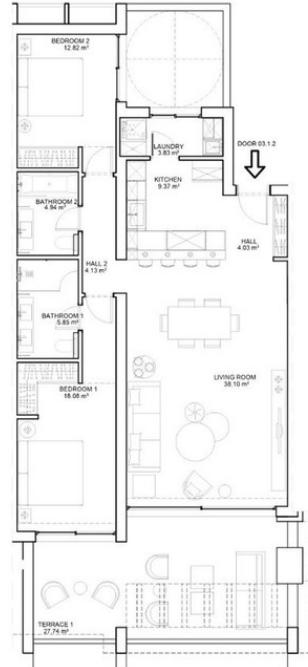


1 2 3 4 5 10 mts
E: 1/100

Site Plan

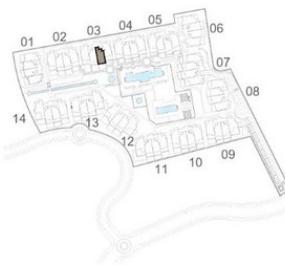

Block 03

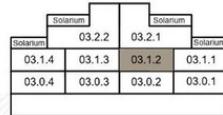

Apartment 03.1.2 - 2 Bedroom

Indoor Usable Area 101.15 m²

Terrace Usable Area 27.74 m²

Total Usable Area 128.89 m²

Indoor Constructed Area 118.34 m²

Terrace Constructed Area 31.69 m²

Total Constructed Area 150.03 m²