

Ventas - Apartamento - Fuengirola

475.000€

Fuengirola

Apartamento



3



2



152 m2



62 m2

Excelente Oportunidad Apartamento en Planta Baja de 3 Dormitorios con Jardín y Terraza en Las Lomas 2 del Higuerón - Fuengirola Descubra este apartamento en planta baja, cuidadosamente diseñado, ubicado en la urbanización Las Lomas del Higuerón. Con 3 dormitorios y 2 baños, la vivienda cuenta con un jardín privado de 60 m² y una terraza cubierta de 30 m², ofreciendo el equilibrio perfecto entre confort interior y vida exterior al estilo mediterráneo. El apartamento dispone de una distribución luminosa y funcional, que incluye una amplia suite principal y espacios de salón-comedor de concepto abierto con abundante luz natural. La cocina está totalmente equipada con electrodomésticos de alta gama y ambos baños cuentan con suelo radiante. Además, la propiedad incluye armarios empotrados, dos plazas de aparcamiento privadas y un trastero. Al tratarse de una vivienda en planta baja, ofrece fácil acceso y es ideal para personas con movilidad reducida. Ubicación privilegiada: A poca distancia a pie de las zonas de bienestar y fitness del Higuerón Resort, pistas de pádel. A solo unos minutos de la playa de Carvajal, comercios y restaurantes. Excelente conexión: 5 minutos a Fuengirola, 15 minutos al Aeropuerto de Málaga y 20 minutos a Marbella. Una fantástica oportunidad con precio recientemente rebajado. Contacte para más información o para concertar una visita

Posición

✓ Urbanización

Climatización

✓ Aire Acondicionado

Cocina

✓ Equipada

Servicios Públicos

✓ Electricidad

Orientación

✓ Sur

Vistas

✓ Jardín

Jardin

✓ Comunitario

✓ Paisajista

Categoría

✓ Ganga

✓ Reventa

Estado

✓ Nueva Construcción

Características

✓ Terraza Cubierta

✓ Terraza Privada

✓ Trastero

✓ Baño En-Suite

✓ Doble acristalamiento

✓ Servicio de Autobuses

✓ Fibra óptica

Seguridad

✓ Recinto Cerrado

Piscina


✓ Comunitaria

Muebles

✓ Sin Amueblar

Aparcamiento

✓ Subterráneo

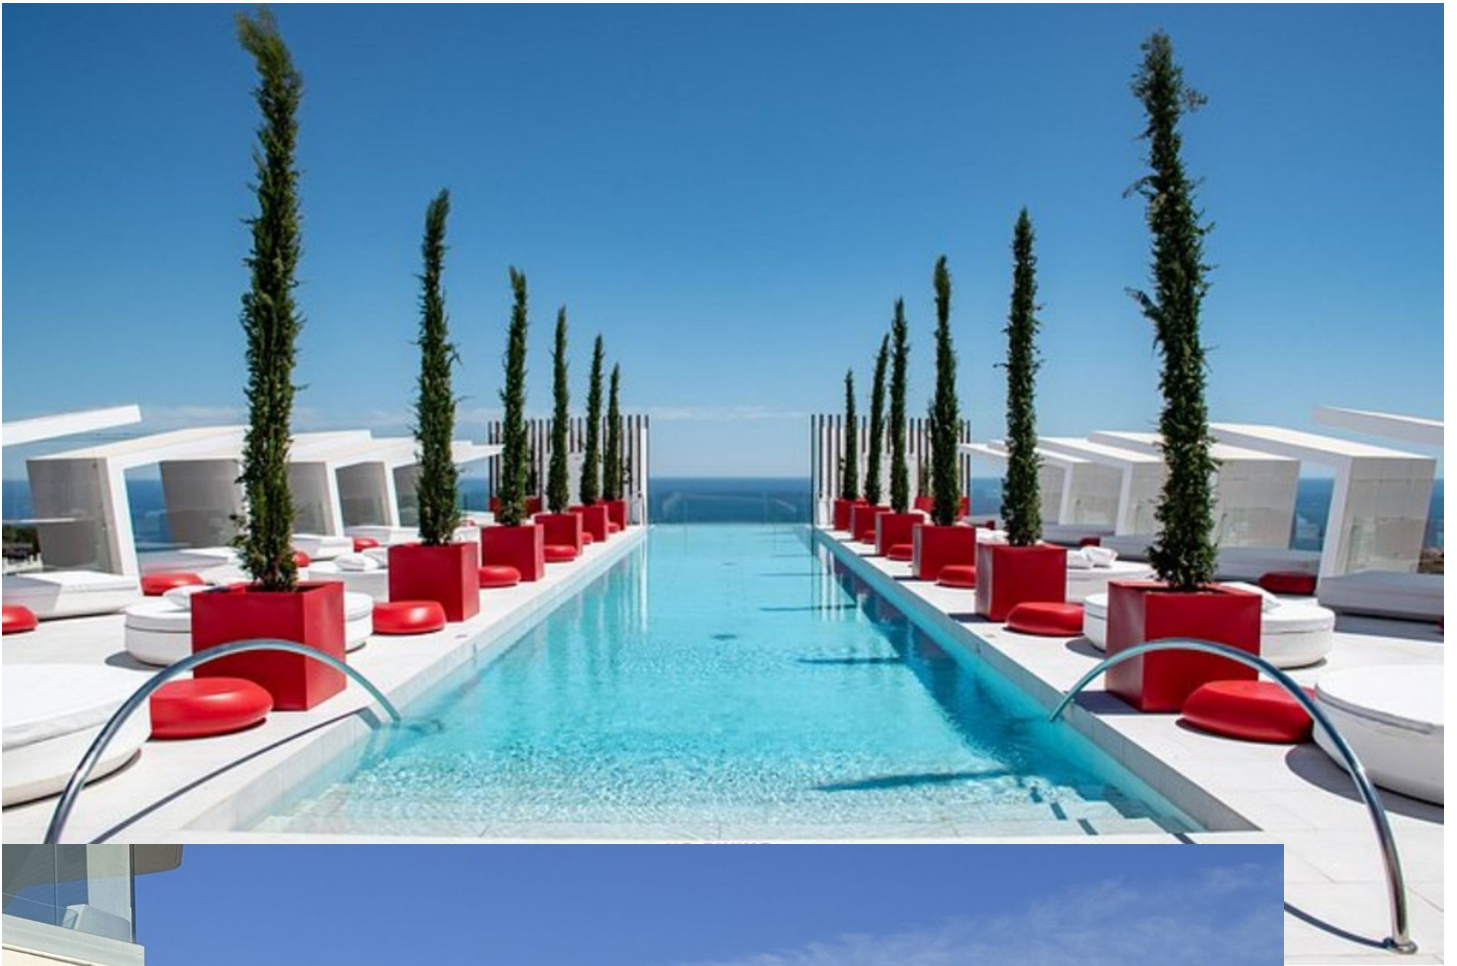






















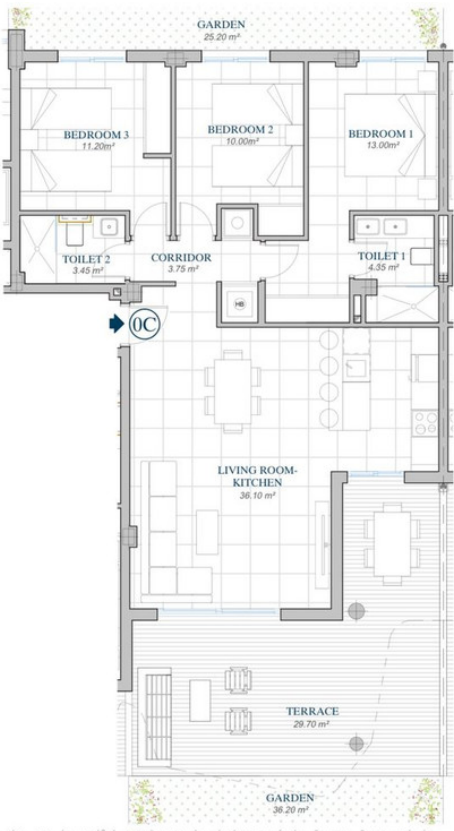
LOMAS DEL HIGUERÓN
by TOP GESTIÓN

LOMAS 2


PORTAL 7

APARTMENT Nº 63

O C



HIGUERÓN
Resort



BUILT AREA	
Living Area	92,40 m ²
Terrace Area	29,70 m ²
Garden	61,40 m ²
TOTAL BUILT AREA:	183,50 m²

GRAPHIC SCALE

*This plan may be modified according to the development of the Execution Project and the project approved by the competent authorities. The architect assumes no responsibility for functional changes for decorative or technical reasons, nor for the quality of the construction.







