

Ventas - Apartamento - Fuengirola

599.000€

Fuengirola

Apartamento



2



2



130 m2

Apartamento moderno de 2 dormitorios en El Higuero, Fuengirola Se presenta un elegante apartamento situado en la codiciada zona de El Higuero, en Fuengirola, Málaga. Esta propiedad destaca por su amplitud, calidad y una ubicación que combina la tranquilidad residencial con la proximidad a los principales servicios de la Costa del Sol. El apartamento ofrece un estilo de vida actual y cómodo, ideal tanto para residir todo el año como para disfrutar de estancias vacacionales. La vivienda cuenta con una superficie construida de 130 m², de los cuales 90 m² corresponden a su interior. Dispone de dos dormitorios espaciosos, uno de ellos con baño en suite para brindar mayor privacidad y confort. Los dos baños presentan acabados de calidad, aportando funcionalidad y estética contemporánea a la vivienda. El diseño de los espacios interiores ha sido pensado para ofrecer luminosidad y amplitud en todas las estancias. Una de las joyas de esta propiedad es su amplia terraza de 40 m², perfecta para relajarse al aire libre, organizar cenas o simplemente disfrutar del clima templado de la costa malagueña. El apartamento incluye acceso a una piscina comunitaria, así como a un jardín comunitario, ofreciendo zonas verdes y de ocio que invitan al descanso y la socialización en un entorno seguro y bien cuidado. A nivel de infraestructura, el apartamento dispone además de un garaje privado, proporcionando comodidad y seguridad a los residentes. Todo ello convierte a este inmueble en una opción destacada dentro del sector inmobiliario de El Higuero, ideal tanto para familias como para quienes buscan una segunda residencia cerca del mar.

Posición

- ✓ Suburbano
- ✓ Área Comercial
- ✓ Cerca de Puerto
- ✓ Cerca de Tiendas
- ✓ Cerca del Mar
- ✓ Cerca de Ciudad
- ✓ Cerca de Colegios
- ✓ Urbanización

Climatización

- ✓ Aire Acondicionado
- ✓ A/A Preinstalado
- ✓ A/A Caliente
- ✓ A/A Frio
- ✓ Baño

Cocina

- ✓ Equipada

Categoría

- ✓ Ganga
- ✓ Inversion
- ✓ Reventa
- ✓ Contemporáneo

Orientación

- ✓ Sur

Vistas

- ✓ Mar
- ✓ Montaña
- ✓ Panorámicas
- ✓ Jardín
- ✓ Piscina

Jardin

- ✓ Comunitario
- ✓ Paisajista
- ✓ Mantenimiento fácil

Estado

- ✓ Excelente
- ✓ Nueva Construcción

Características

- ✓ Terraza Cubierta
- ✓ Armarios Empotrados
- ✓ Cerca de Transporte
- ✓ Terraza Privada
- ✓ Trastero
- ✓ Lavadero
- ✓ Baño En-Suite
- ✓ Doble acristalamiento

Seguridad

- ✓ Recinto Cerrado
- ✓ Portero Automático
- ✓ Seguridad 24 Horas

Piscina

- ✓ Comunitaria

Muebles

- ✓ Sin Amueblar

Aparcamiento

- ✓ Subterráneo
- ✓ Garaje
- ✓ Cubierto
- ✓ Más de uno
- ✓ Privado







































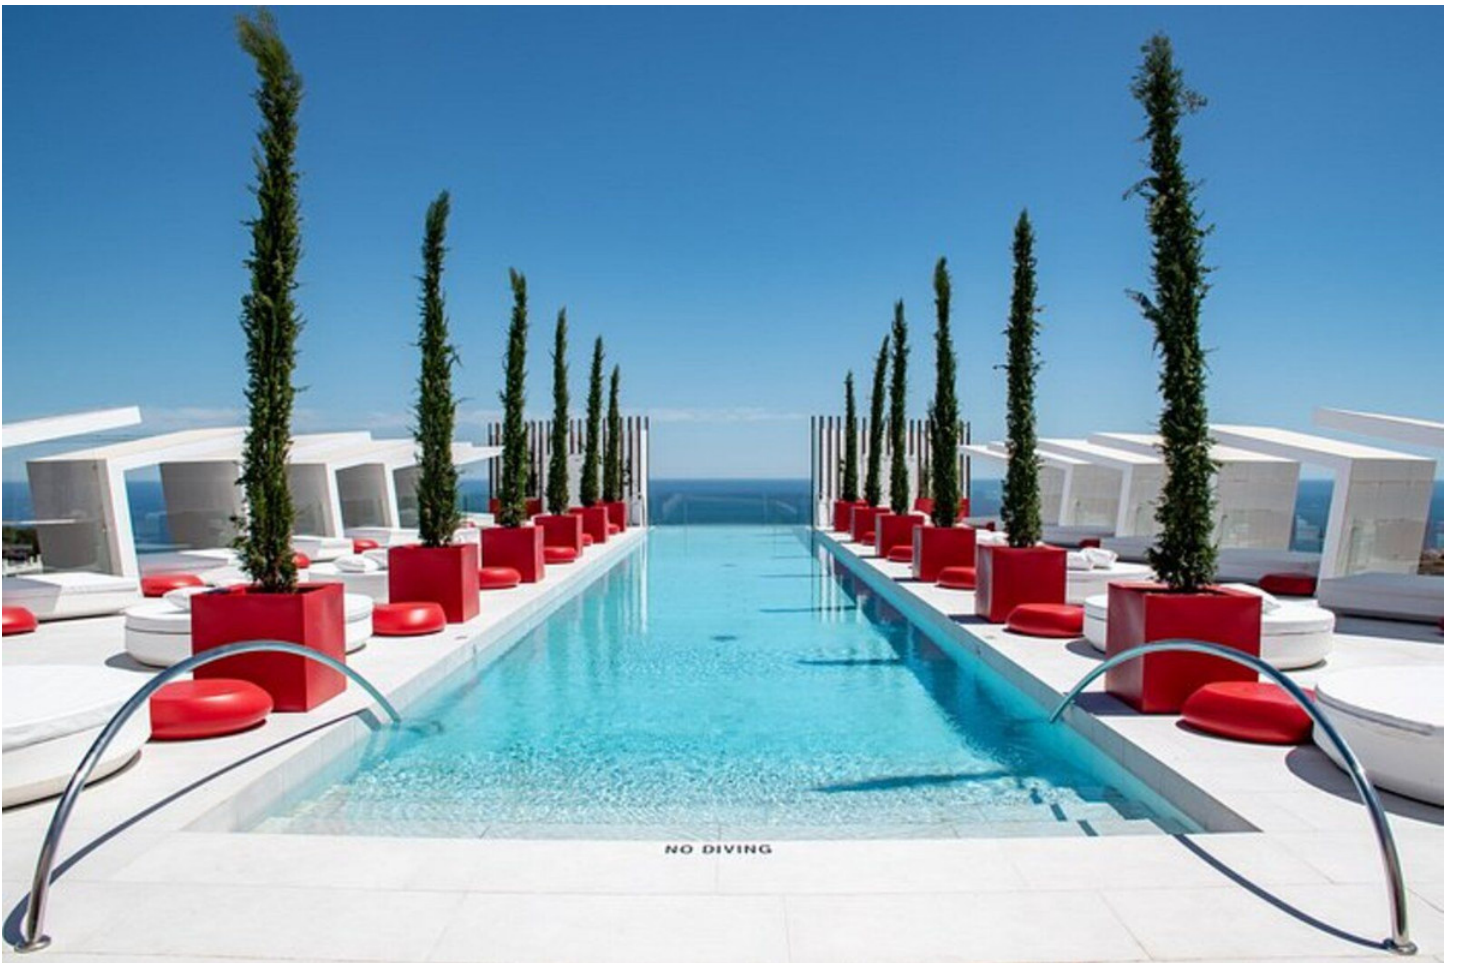

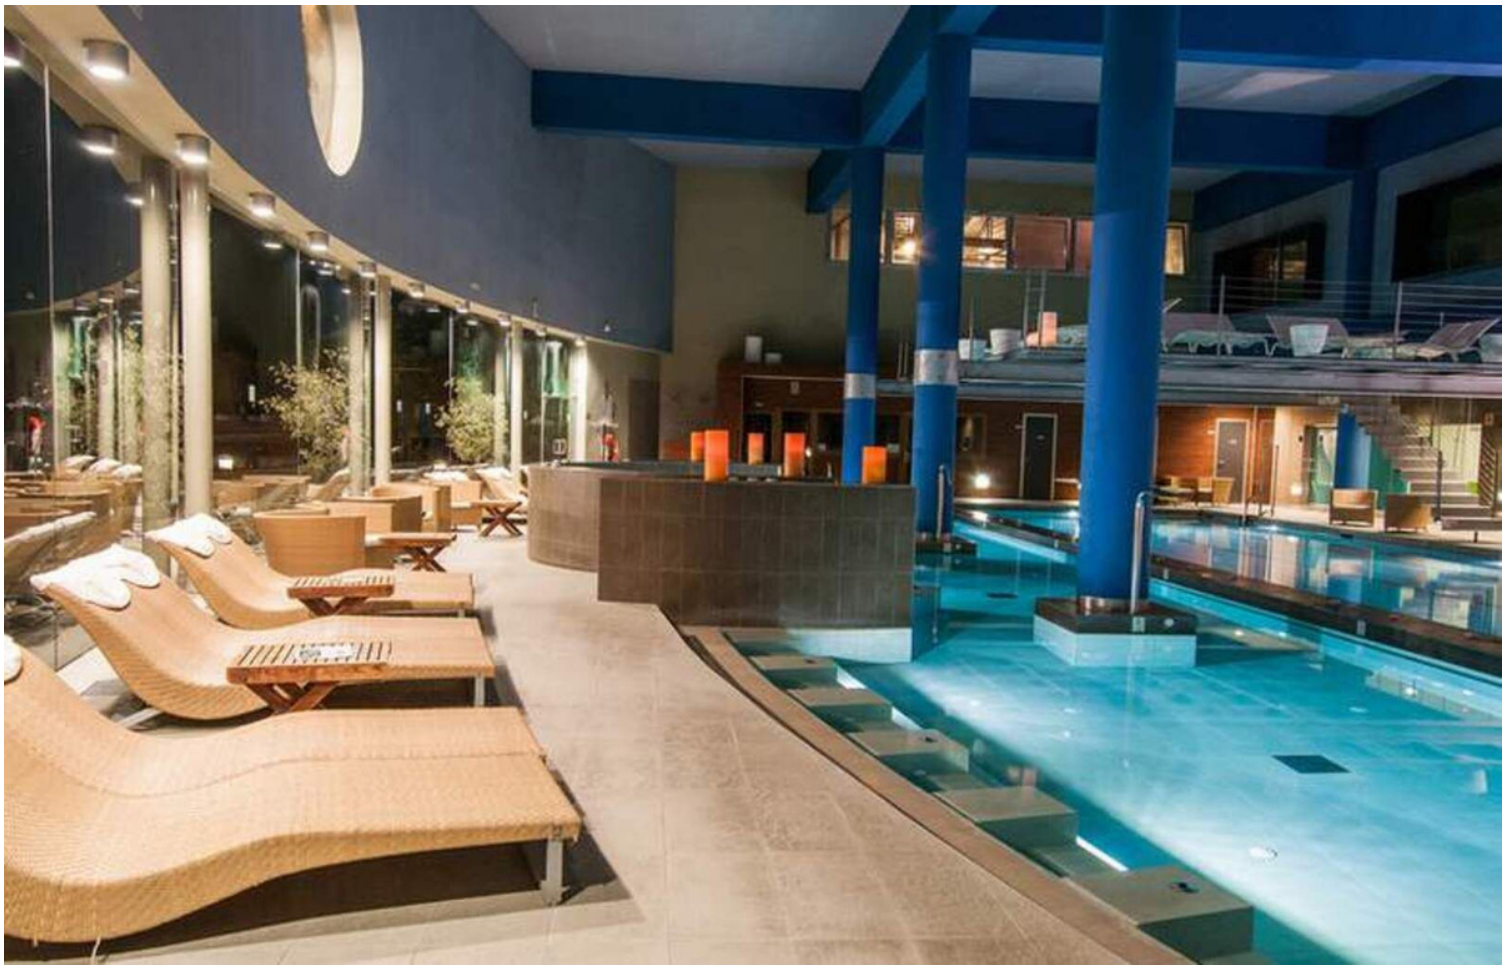








HIGUERÓN
SOUTH RESIDENCES

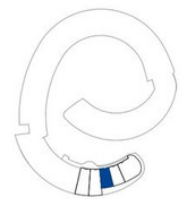

DARKO 203

SUPERFICIE DE VIVIENDA 89,37 m²
 SUPERFICIE DE TERRAZA 39,50 m²
 SUPERFICIE TOTAL 128,87 m²

Planos orientativos sujetos a modificaciones por criterios estéticos, técnicos o administrativos. Escala 1/75