Ventas - Apartamento - Riviera del Sol

292.000€

Riviera del Sol **Apartamento**

IBI: 383 EUR / año **Basura: 132 EUR / año**

 **1**  **1**  **90 m2**

ÁTICO DÚPLEX CON VISTAS AL MAR EN RIVIERA DEL SOL! Descubre este encantador y luminoso ático dúplex en Riviera del Sol, que destaca por sus espectaculares vistas al mar Mediterráneo y su excelente estado de conservación. En la planta principal encontrarás un acogedor salón, una cocina totalmente equipada y un baño moderno. Subiendo a la planta superior, te espera un amplio dormitorio con acceso a una terraza privada desde donde podrás disfrutar de impresionantes vistas al mar y a la costa de Mijas. La vivienda se ubica en una urbanización cerrada, tranquila y muy bien cuidada, que ofrece comodidades como piscina comunitaria, pista de pádel y zona de aparcamiento para residentes. Su ubicación es inmejorable: a tan solo 5–10 minutos a pie de la playa y del centro de Riviera del Sol, donde encontrarás supermercado, restaurantes y el conocido MAX Beach Club. Además, para quienes disfrutan de un estilo de vida activo, hay campos de golf, gimnasios y pistas de tenis y pádel a poca distancia. Licencia turística: inscrita como vivienda con fines turísticos (VFT). La transmisión a un nuevo propietario y su vigencia continuada quedan sujetas a la diligencia debida (due diligence) por parte del abogado del comprador.

Posición
- ✔ Cerca de Golf
- ✔ Cerca de Tiendas
- ✔ Cerca del Mar
- ✔ Cerca de Cuidad
- ✔ Urbanización

Orientación
- ✔ Orientación Sureste
- ✔ Orientación Sur
- ✔ Orientación Suroeste

Estado
- ✔ Excelente estado de conservación

Piscina
- ✔ Piscina Comunitaria

Climatización
- ✔ Aire Acondicionado

Vistas
- ✔ Vistas al Mar
- ✔ Vistas Panorámicas
- ✔ Vistas a Piscina

Caracteristicas
- ✔ Armarios Empotrados
- ✔ Terraza Privada
- ✔ Pista de Tenis
- ✔ Suelos de Mármol
- ✔ Doble acristalamiento

Muebles
- ✔ Parcialmente Amueblada

Cocina
- ✔ Cocina Equipada

Jardin
- ✔ Jardín Comunitario

Seguridad
- ✔ Recinto Cerrado
- ✔ Portero Automático

Aparcamiento
- ✔ Párking Comunitario

Servicios Públicos
- ✔ Electricidad
- ✔ Agua Potable

Categoría
- ✔ Golf
- ✔ Inversion
- ✔ Reducido


Galaxy S20 FE 5G


Galaxy S20 FE 5G








PREMA
Corbero
























Galaxy S20 FE 5G










Galaxy S20 FE 5G


CHAI





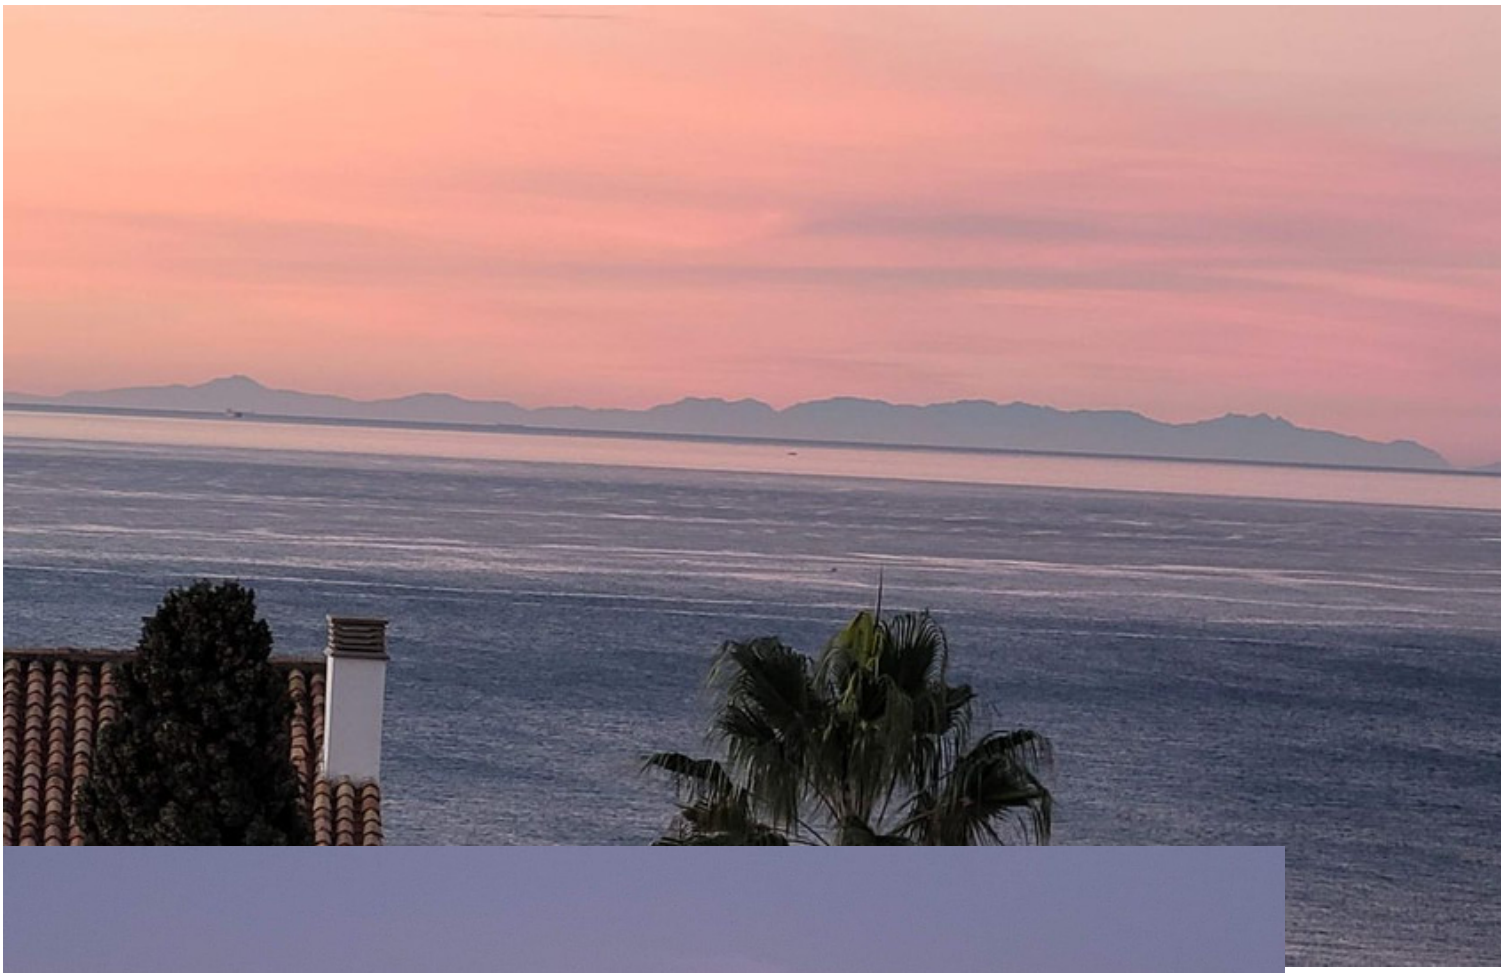





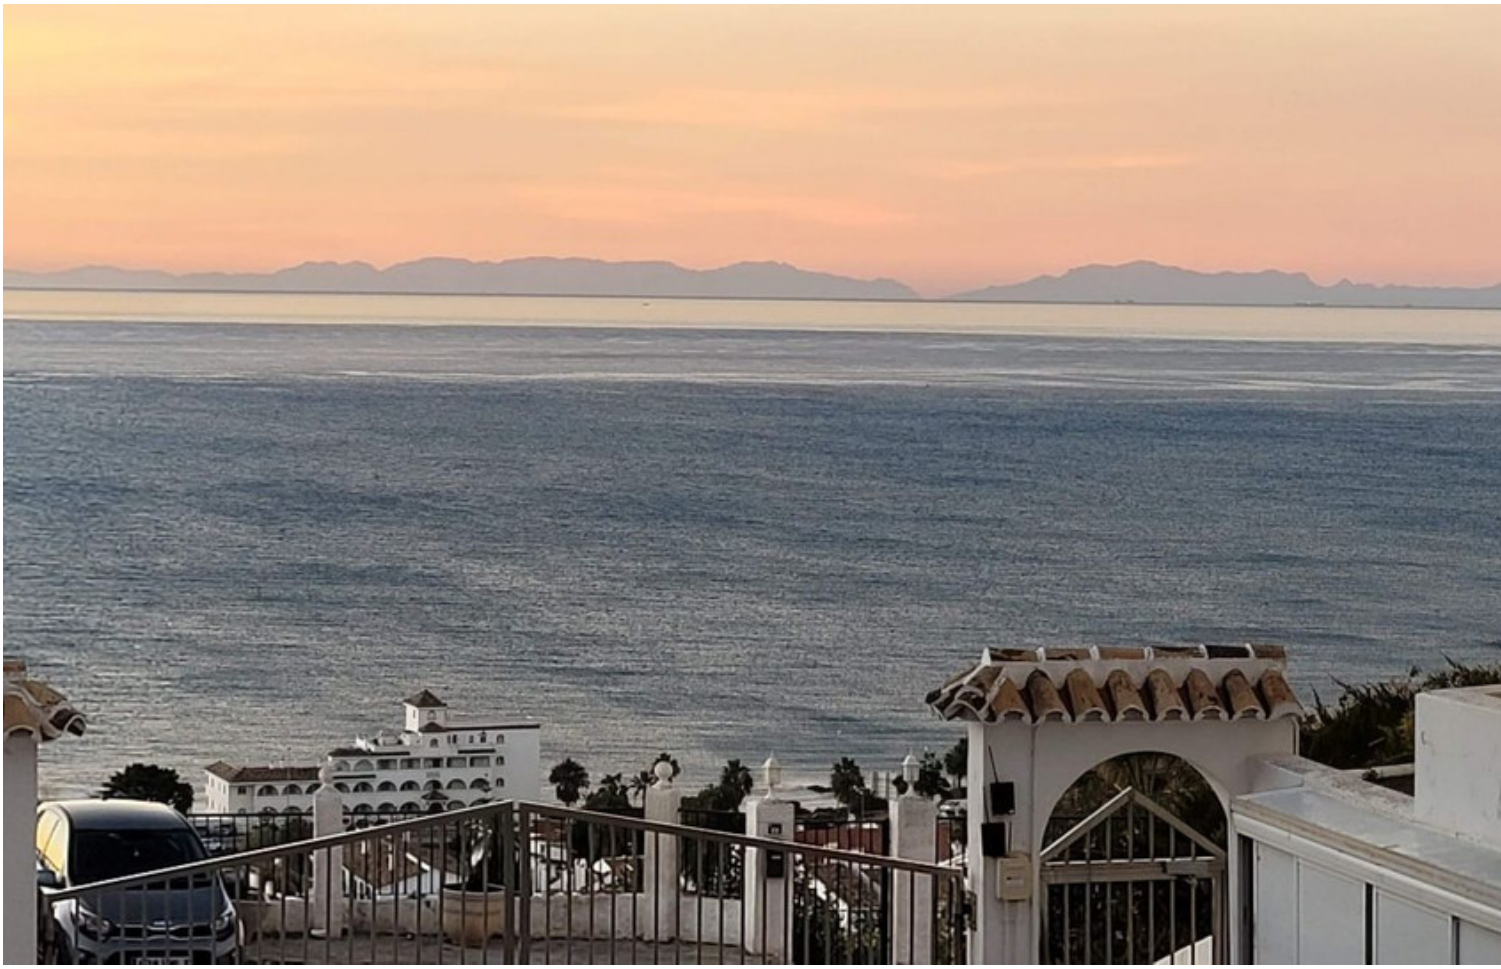

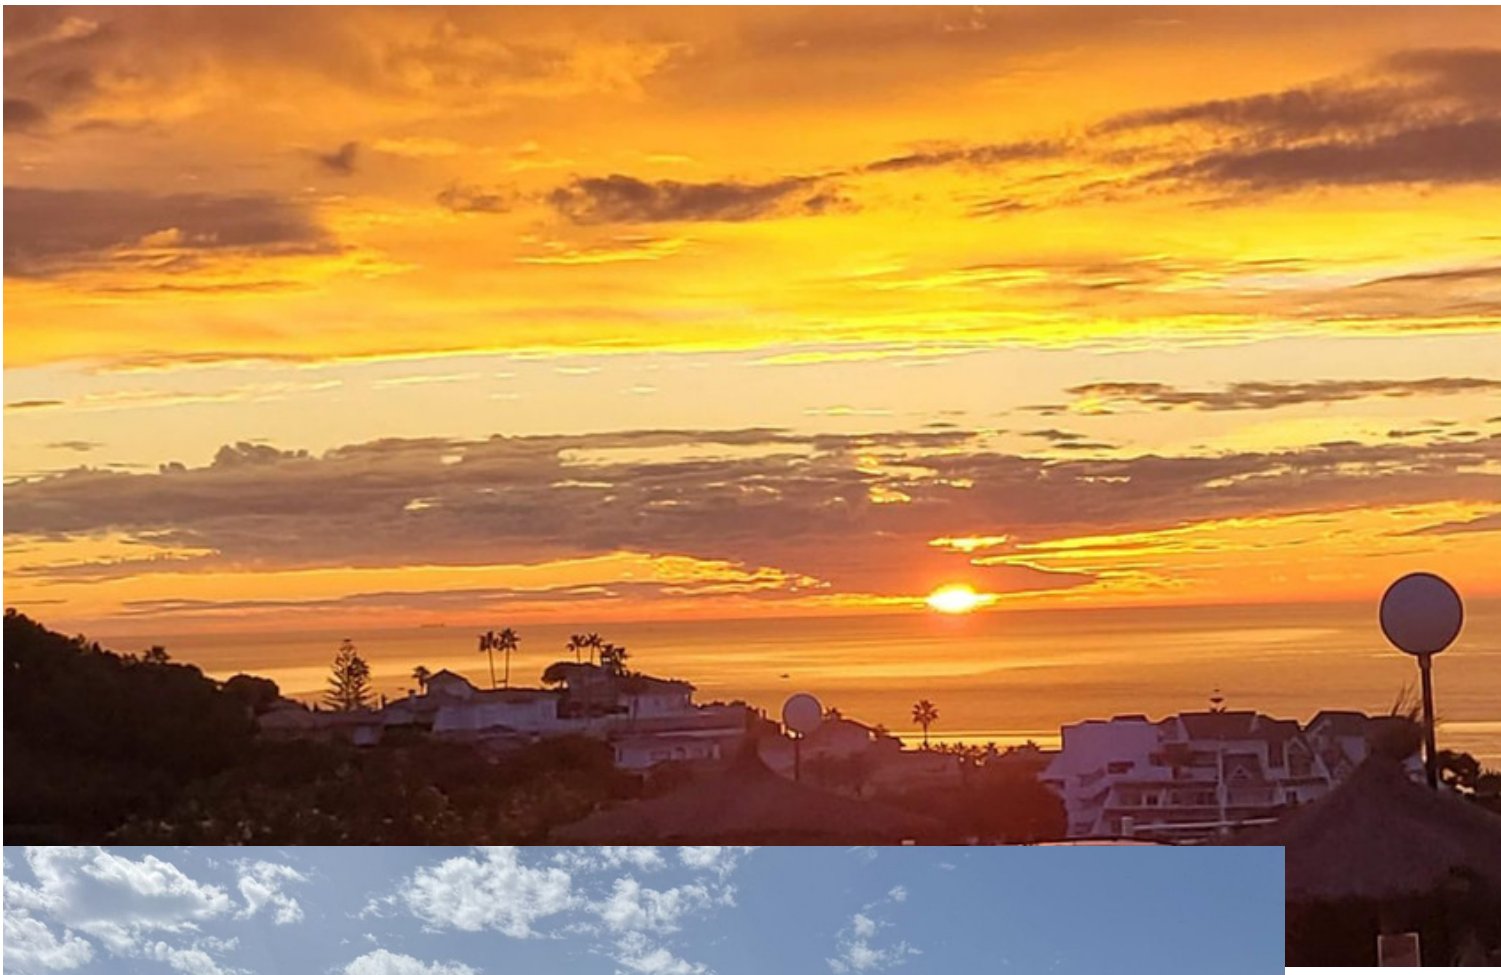









PLANTA BAJA

Ground floor

DÚPLEX · 90 m² (catastro, terraz

Duplex · 90 m² (cadastre, terra

1 dormitorio · 1 baño / 1 bedroom



Plano orientativo, no a escala. Distribución y superficies aproximadas, sin valor contractual.
Indicative plan, not to scale. Layout and areas are approximate and have no contractual value.

PLANTA ALTA Y TERRAZA

Upper floor and terrace

DÚPLEX · 90 m² (catastro, terraz

Duplex · 90 m² (cadastre, terra

1 dormitorio · 1 baño / 1 bedroom

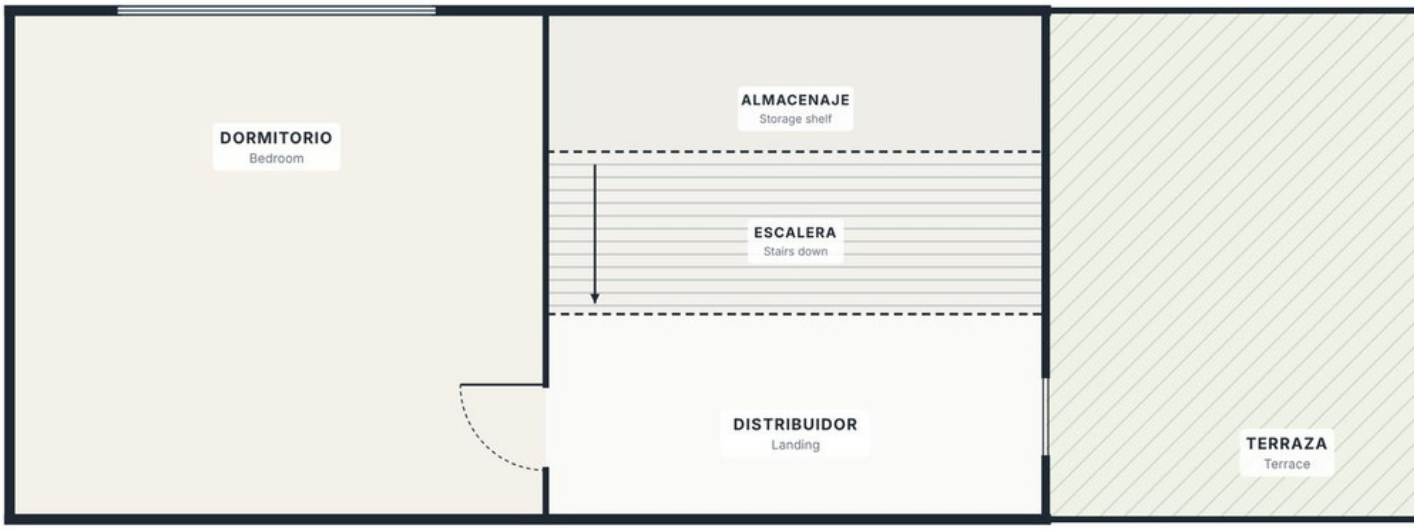

Plano orientativo, no a escala. Distribución y superficies aproximadas, sin valor contractual.
Indicative plan, not to scale. Layout and areas are approximate and have no contractual value.