

Alquiler Corta - Apartamento - Fuengirola

1.500€ / Semana

Fuengirola

Apartamento



3



2



90 m²

Escápese a este lujoso apartamento de tres dormitorios en Los Pacos, Fuengirola, perfecto para unas vacaciones inolvidables. Con un amplio salón de planta abierta, una cocina moderna y una gran terraza con vistas al mar y a la ciudad, es ideal para relajarse y disfrutar de cenas al aire libre. La suite principal cuenta con baño privado, mientras que dos dormitorios adicionales garantizan la comodidad de familiares o amigos. Ubicada cerca de playas, restaurantes y tiendas, esta propiedad es su refugio mediterráneo perfecto. El espacio Bienvenido a su escapada vacacional definitiva en este lujoso apartamento de tres dormitorios enclavado en Los Pacos, Fuengirola. Diseñada para escapadas inolvidables, esta impresionante propiedad cuenta con un amplio salón de planta abierta y una cocina moderna totalmente equipada, lo que la convierte en el lugar perfecto para relajarse o entretenerte. La suite principal cuenta con baño privado, lo que garantiza un cómodo descanso, mientras que dos dormitorios adicionales ofrecen amplio espacio para familiares o amigos. Lo más destacado de esta casa de vacaciones es la hermosa terraza, donde podrá tomar el sol y disfrutar de cenas al aire libre. Ya sea tomando su café de la mañana o relajándose con un cóctel al atardecer, la terraza promete un entorno sereno y pintoresco. Enclavado en el animado barrio de Los Pacos, este impresionante apartamento ofrece la combinación perfecta de comodidad y encanto costero. Tanto si desea descubrir las vibrantes calles de Fuengirola como si desea recorrer la soleada Costa del Sol, este elegante refugio es el punto de partida ideal. Con excelentes conexiones de transporte a la vuelta de la esquina, incluyendo la estación de tren de Los Boliches a tan solo 10 minutos a pie, tendrá acceso directo a las principales atracciones de la región, incluyendo el centro de Málaga. Tanto si desea empaparse de la cultura local como embarcarse en aventuras costeras, este ático le garantiza unas vacaciones inolvidables y sin complicaciones. Disfrute de restaurantes locales de primera categoría, cafeterías con encanto y tiendas locales; todas las comodidades están a su alcance. Para los amantes de la playa, las doradas arenas del litoral de Fuengirola están a solo 12 minutos a pie, mientras que los amantes de las actividades al aire libre apreciarán la proximidad a parques y pintorescos senderos. Ya sea que esté planeando una escapada romántica, unas vacaciones en familia o un retiro en grupo, este excepcional ático ofrece una atractiva combinación de lujo y comodidad, asegurando que sus vacaciones sean inolvidables. ¡La escapada mediterránea de sus sueños le espera!

SERVICIOS

CLAVE □ Wi-Fi de alta velocidad □ Smart TV con servicios de streaming en la sala de estar y el dormitorio principal. □ Cocina totalmente equipada con electrodomésticos de lujo. □ Terraza exterior para una cena al aire libre perfecta con barbacoa y mesa de comedor para 8 personas. □ Ropa de cama y toallas limpias del hotel incluidas. □ Lavadora para su comodidad.

PRINCIPALES ATRACCIONES CERCANAS

Fuengirola ofrece una variedad de atracciones para todos los gustos. Aquí tiene cinco lugares destacados para explorar:

- Playas de Fuengirola: Relájese en playas con Bandera Azul como la Playa de Fuengirola y los Boliches-Gaviotas. Alquile una tumbona y disfrute del sol.
- Castillo de Sohail: una fortaleza histórica con impresionantes vistas y eventos culturales.
- Bioparc Fuengirola: un zoológico diseñado para imitar hábitats naturales, perfecto para familias.

???? Compras: el Centro Comercial Miramar es un centro de compras, restaurantes y entretenimiento. También puede visitar los outlets de moda de diseñador de la Plaza Mayor, ubicados en la línea C-1 de tren hacia Málaga, en la estación de Plaza Mayor.

Plaza de la Constitución: una plaza encantadora con cafeterías locales y un ambiente animado.

COLECCION DE PROPIEDADES

Moderno apartamento en una comunidad boutique de solo 16 propiedades. EL ESPACIO Apartamento de 3 dormitorios y 2 baños

Dormitorio 1: 2 camas individuales con colchón de lujo, armario empotrado, mesita de noche, aire acondicionado y calefacción por conductos.

Dormitorio 2: Dos camas individuales con colchón de lujo, armario empotrado, mesitas de noche y sistema de aire acondicionado y calefacción por conductos.

Dormitorio 3 (dormitorio principal) La suite principal cuenta con baño privado. Una amplia cama queen size con colchón de lujo y mesitas de noche. La habitación cuenta con amplio espacio de almacenamiento e incluye su propio armario. También está equipada con Smart TV y sistema de aire acondicionado y calefacción por conductos.

Baño 1 - Baño familiar Ducha, inodoro y lavabo.

Baño 2: Dormitorio principal Bañera, inodoro, lavabo, bidé y botiquín.

Cocina

Cocina totalmente equipada con cafetera, microondas, nevera con congelador y hervidor de agua.

Sala de estar/Comedor

Smart TV de pantalla plana con conexión a Netflix, cómodos sofás y un encantador comedor para comidas familiares.

ESPACIO EXTERIOR

Esta propiedad cuenta con una encantadora terraza exterior de 16 m² con vistas parciales al mar y a la ciudad. Equipada con un comedor para disfrutar de cenas al atardecer, un almuerzo largo o un desayuno relajante con vistas. Consiga una piel bronceada perfecta relajándose en la terraza.

RESTRICCIONES DE RESERVA

La propiedad tiene capacidad para un máximo de 6 personas. No se admiten fiestas, reuniones ni despedidas de soltero/a. No se admiten mascotas. Está estrictamente prohibido fumar en la propiedad.

ESTACIONAMIENTO

Hay una plaza de aparcamiento asignada para el apartamento, ubicada debajo del edificio y accesible con control remoto. Para visitas o para un segundo coche, también hay amplio aparcamiento gratuito en la calle frente a la propiedad o cerca de ella. La propiedad es inspeccionada y gestionada personalmente por..., una empresa profesional de gestión de alquileres vacacionales.

Ofreciendo una experiencia similar a la de un hotel, la propiedad cuenta con ropa de cama de primera calidad y todas las comodidades que probablemente espera (como champú, jabón, secador de pelo, plancha, etc.). Si necesita ayuda antes o durante su estancia, el administrador de la propiedad se encuentra cerca y está disponible bajo petición. ¡Esperamos darle la bienvenida!

Acceso para invitados: Tendrá acceso privado a todo el apartamento, incluida la terraza exterior. Los jardines paisajísticos son compartidos por la comunidad.

Otros aspectos a tener en cuenta: ????

Contrato de Alquiler Vacacional

Este contrato de alquiler vacacional refleja la reserva realizada en la plataforma de reservas e indicará los datos de la propiedad, del propietario y del pasajero principal. Para acceder a la propiedad, DEBE firmar el contrato de alquiler vacacional y enviárnoslo. ¿ ... Tenga en cuenta que se le cobrará por la llamada para el cierre de la puerta y la entrega de un juego de llaves de repuesto, o si no se dejan las llaves en la caja fuerte al salir. ????

Entrada y salida

La entrada es a partir de las 15:00 h del día de llegada. Para coordinar la recogida de llaves, por favor, infórmenos de su hora de llegada con al menos 5 días de antelación. La salida es a las 10:00 h del día de salida. Nuestro personal de limpieza llegará a las 10:00 h en punto; por favor, asegúrese de haber desocupado la propiedad a esta hora. Uso de la propiedad

Usted acepta que el número de personas que se alojan en la propiedad no excederá el número máximo de

- Posición**
- ✓ Cerca de Tiendas
 - ✓ Cerca del Mar
 - ✓ Cerca de Ciudad
 - ✓ Cerca de Colegios

- Climatización**
- ✓ Aire Acondicionado
 - ✓ Calefacción Central.

- Seguridad**
- ✓ Recinto Cerrado

- Orientación**
- ✓ Sur

- Vistas**
- ✓ Mar

- Aparcamiento**
- ✓ Privado

- Estado**
- ✓ Excelente

- Características**
- ✓ Ascensor
 - ✓ Armarios Empotrados
 - ✓ Cerca de Transporte
 - ✓ Terraza Privada
 - ✓ WiFi
 - ✓ Baño En-Suite
 - ✓ Acceso para personas con movilidad reducida
 - ✓ Barbacoa
 - ✓ Doble acristalamiento

- Piscina**
- ✓ Comunitaria

- Jardín**
- ✓ Comunitario































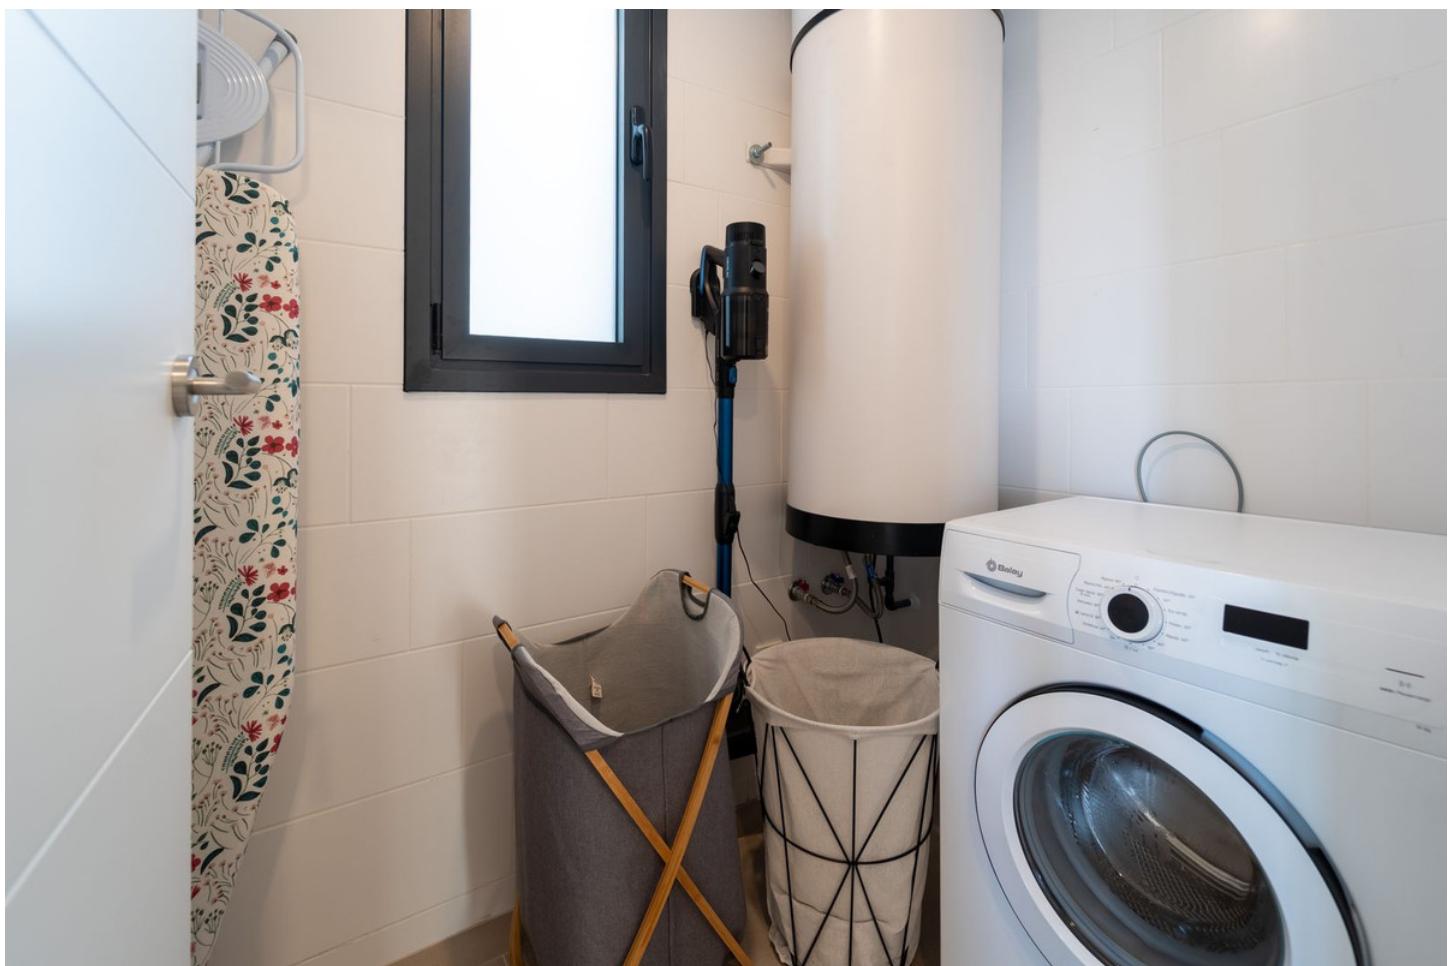

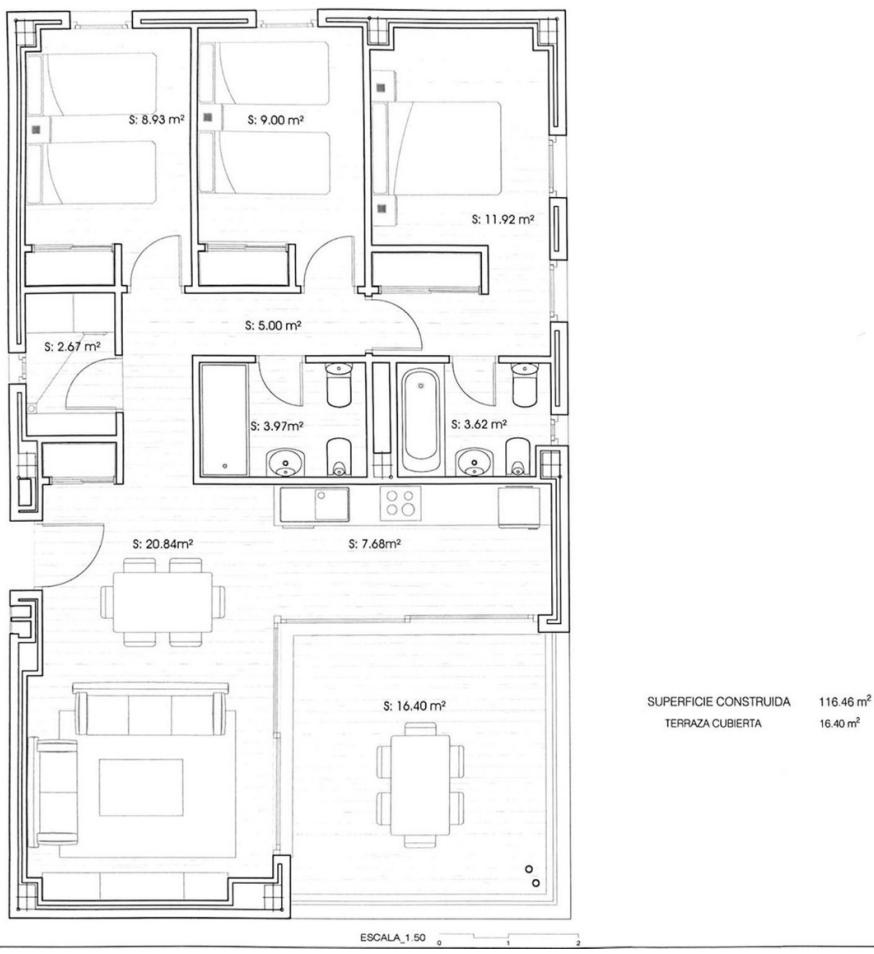

SUPERFICIE CONSTRUIDA 116.46 m²
TERRAZA CUBIERTA 16.40 m²

ESCALA_1:50 0 1 2