



Ventas - Casa - Estepona
2.900.000€

www.mibgroup.es
+34 662 58 96 58
info@mibgroup.es

 5


 7

 586 m2

 1016 m2

Villa - Chalet, Estepona, Costa del Sol. 5 Dormitorios, 7 Baños, Construidos 586 m², Terraza 239 m², Jardin/Terreno 1016 m². Posición : Cerca de Puerto, Cerca de Tiendas, Cerca del Mar, Cerca de Cuidad, Cerca de Colegios, Cerca de los Bosques, Cerca de Marina. Orientación : Este, Sureste. Estado : Excelente, Nueva Construcción. Piscina : Privada. Climatización : Aire Acondicionado, A/A Preinstalado, A/A Caliente, A/A Frio, Calefacción Central., Chimenea, Suelo Radiante, Baño. Vistas : Mar, Montaña, Campo, Panorámicas, Jardín, Piscina. Características : Terraza Cubierta, Ascensor, Armarios Empotrados, Terraza Privada, Solario, WiFi, Sala de Juegos, Aprtmnt. Huéspedes, Trastero, Lavadero, Baño En-Suite, Jacuzzi, Bar, Barbacoa, Cerca de la Mezquita, Cerca de una Iglesia, Sótano, Fibra óptica. Cocina : Equipada. Jardin : Privado. Seguridad : Persianas Eléctricas, Alarma. Aparcamiento : Cubierto. Servicios Públicos : Electricidad. Categoría : Lujo.

Posición ✓ Cerca de Puerto ✓ Cerca de Tiendas ✓ Cerca del Mar ✓ Cerca de Ciudad ✓ Cerca de Colegios ✓ Cerca de los Bosques ✓ Cerca de Marina	Orientación ✓ Este ✓ Sureste	Estado ✓ Excelente ✓ Nueva Construcción	Piscina ✓ Privada ✓ Con Calefacción
Climatización ✓ Aire Acondicionado ✓ A/A Preinstalado ✓ A/A Caliente ✓ A/A Frio ✓ Calefacción Central. ✓ Chimenea ✓ Suelo Radiante ✓ Baño	Vistas ✓ Mar ✓ Montaña ✓ Campo ✓ Panorámicas ✓ Jardín ✓ Piscina	Características ✓ Terraza Cubierta ✓ Ascensor ✓ Armarios Empotrados ✓ Terraza Privada ✓ Solario ✓ WiFi ✓ Sala de Juegos ✓ Aprtmnt. Huéspedes ✓ Trastero ✓ Lavadero ✓ Baño En-Suite ✓ Jacuzzi ✓ Bar ✓ Barbacoa ✓ Doble acristalamiento ✓ Cerca de la Mezquita ✓ Cerca de una Iglesia ✓ Sótano ✓ Fibra óptica	Muebles ✓ Amueblada
Cocina ✓ Equipada	Jardin ✓ Privado	Seguridad ✓ Persianas Eléctricas ✓ Alarma	Aparcamiento ✓ Cubierto
Servicios Públicos ✓ Electricidad	Categoría ✓ Lujo		

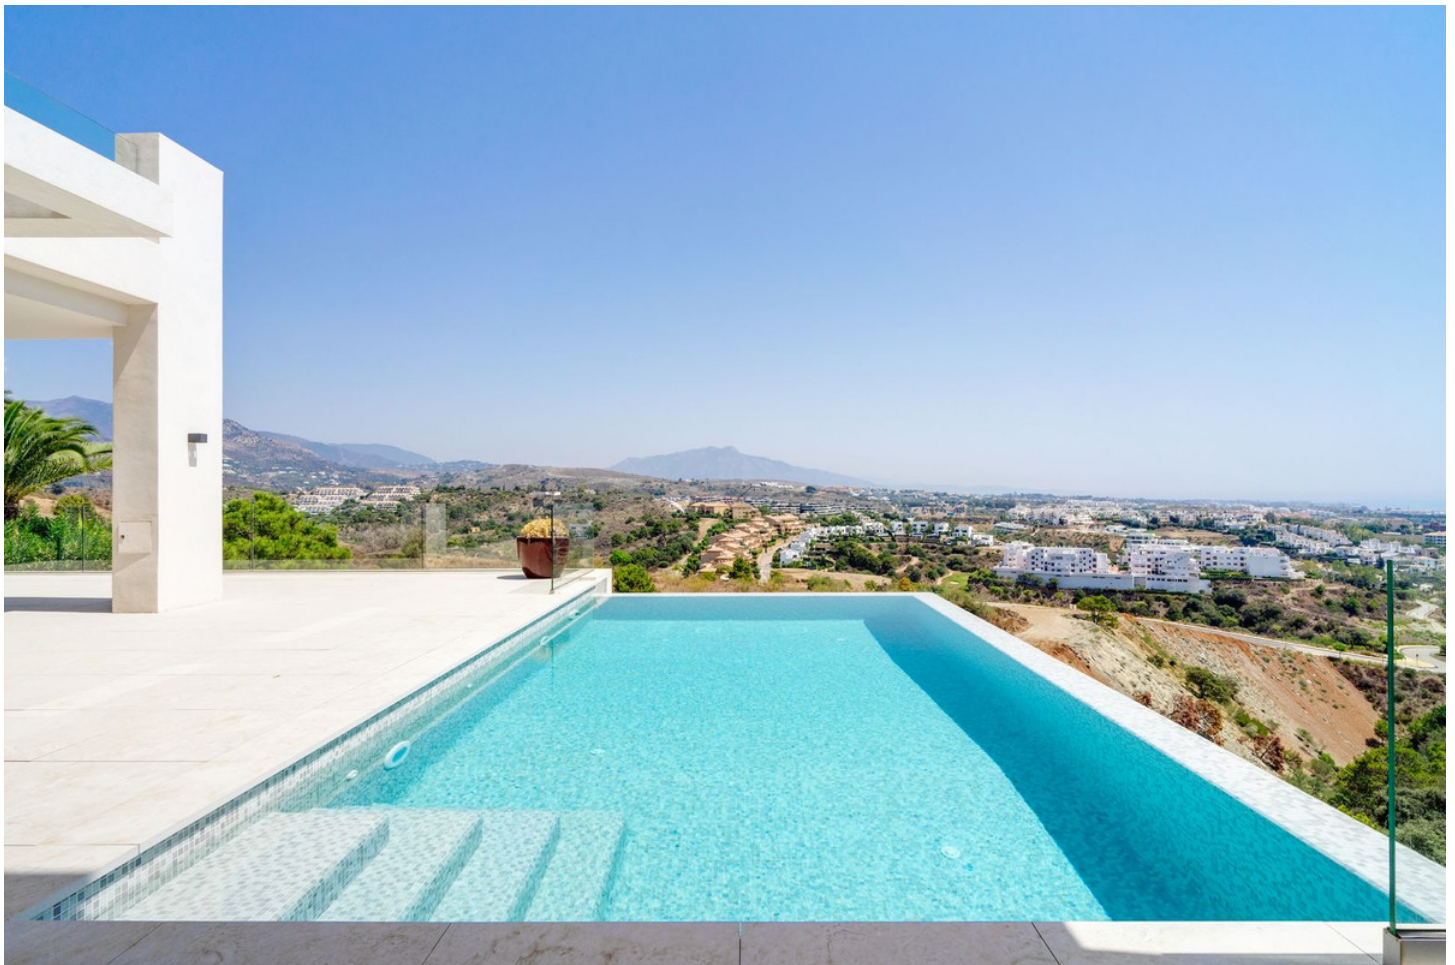

















































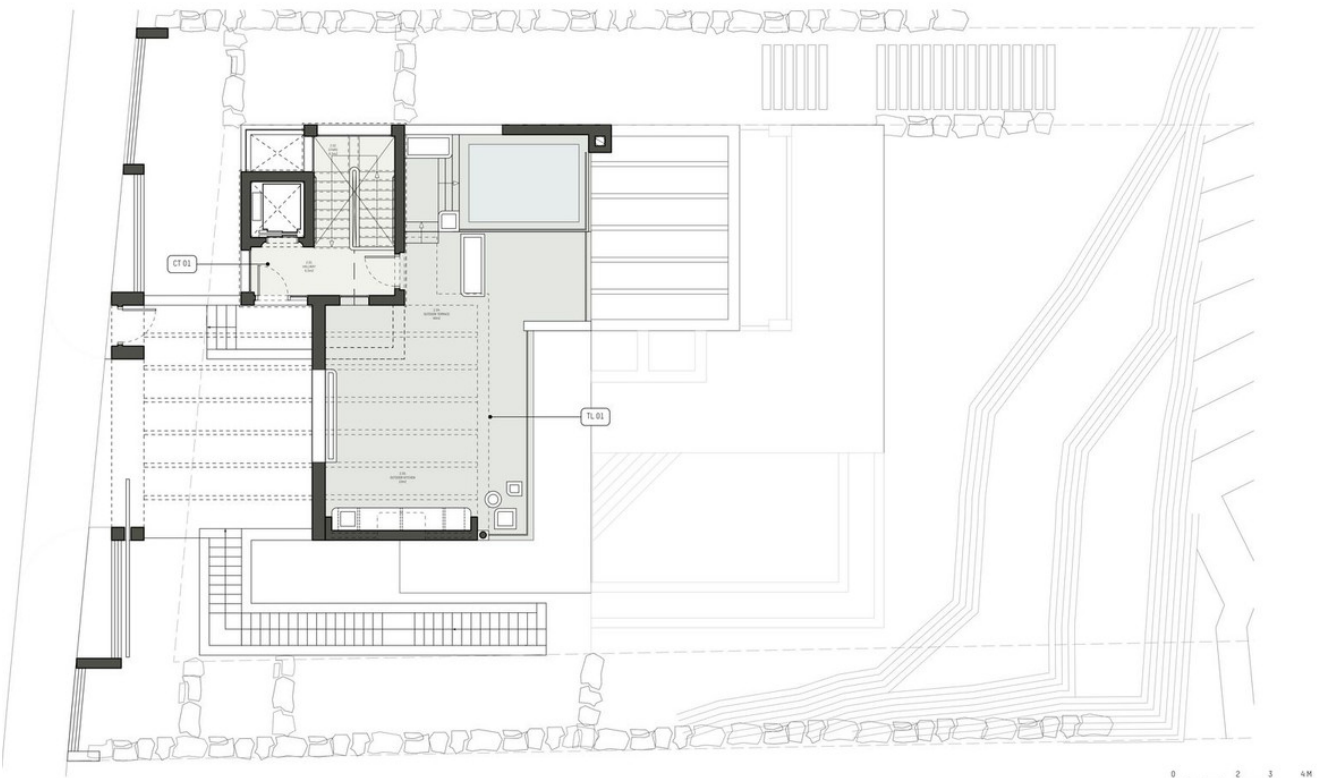

Studio Piet Boon: Skoon 78 1511 HW Gostzaan The Netherlands
 +31 (0)20 722 00 20 info@pietboon.com pietboon.com © 2019
 Not for construction. Verify all dimensions on-site. Refer to local authority for regulations

STUDIO
 PIETBOON


Client	D. Bols & B. van Arkel	Project	The View Marbella	Phase	2
Subject	Solarium Floor Plan - Floor finishes plan			Drawing	SPB-2.FF.2
Date	05 June 2020	Revised		Paper	A3 Scale 1:100

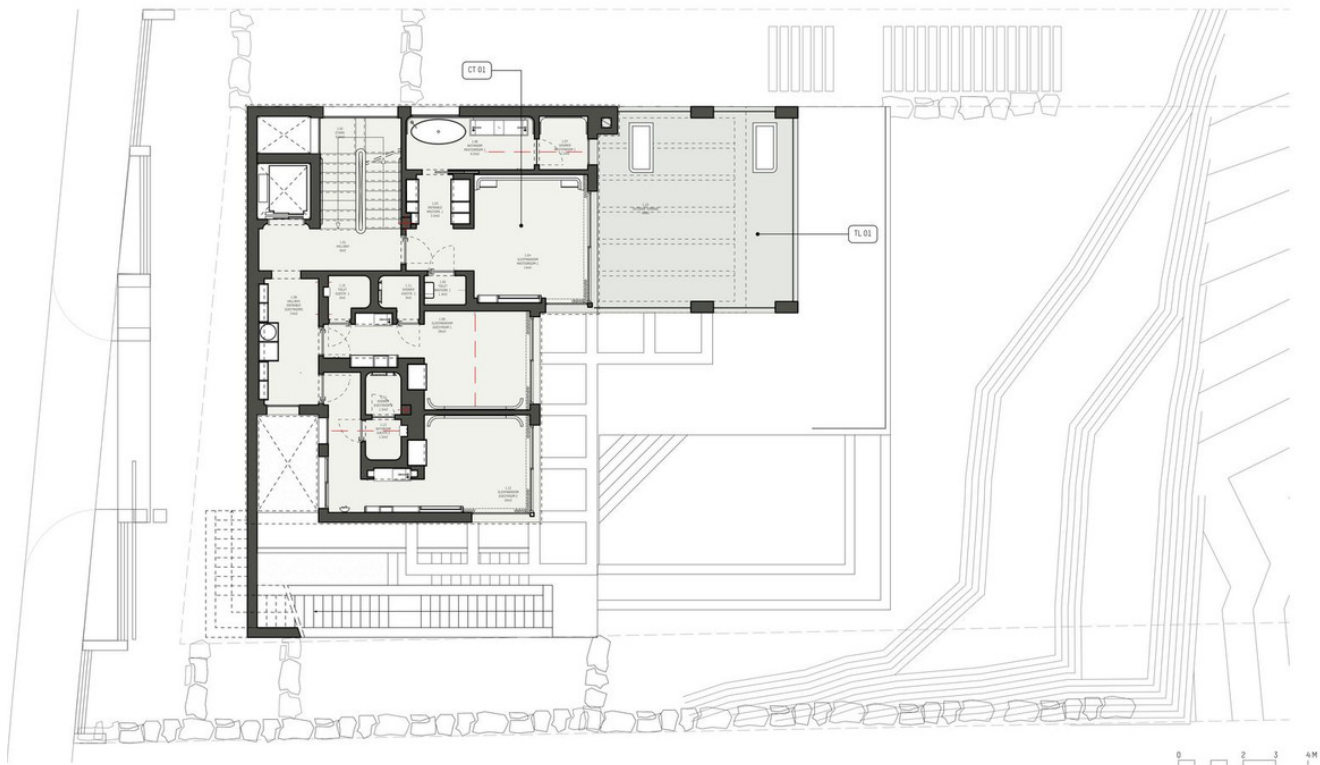

Studio Piet Boon Skoon 78 1511 HW Gostzaan The Netherlands
+31 (0)20 722 00 20 info@pietboon.com pietboon.com © 2019
Not for construction. Verify all dimensions on-site. Refer to local authority for regulations

STUDIO
PIETBOON


Client	D. Bols & B. van Arkel	Project	The View Marbella	Phase	2
Subject	First Floor - Floor finishes plan	Drawing	SPB-2.FF.1		
Date	05 June 2020	Revised		Paper	A3 Scale 1:100

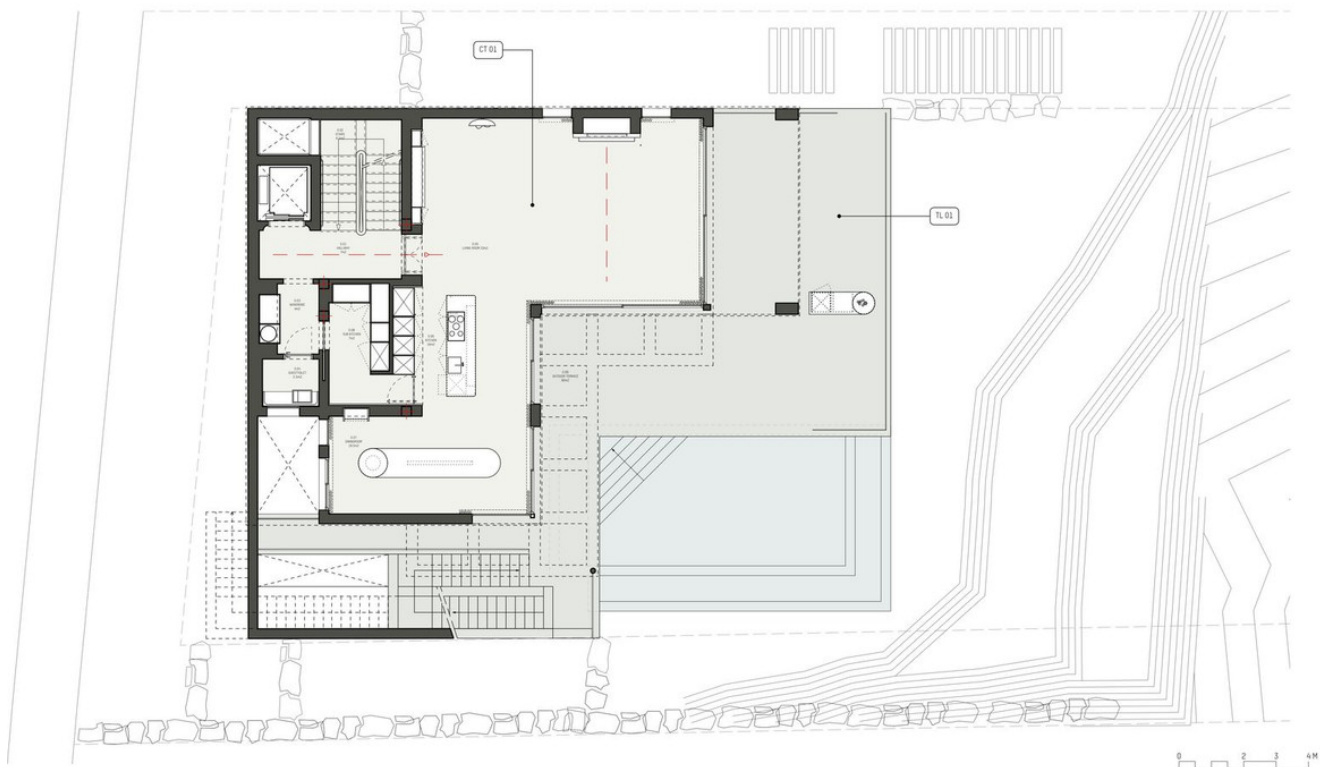

Studio Piet Boon Skoon 78 1511 HW Gostzaan The Netherlands
+31 (0)20 722 00 20 info@pietboon.com pietboon.com © 2019
Not for construction. Verify all dimensions on-site. Refer to local authority for regulations

STUDIO
PIETBOON

Client	D. Bols & B. van Arkel	Project	The View Marbella	Phase	2
Subject	Ground Floor - Floor finishes plan	Drawing	SPB-2.FF.0		
Date	05 June 2020	Revised		Paper	A3 Scale 1:100

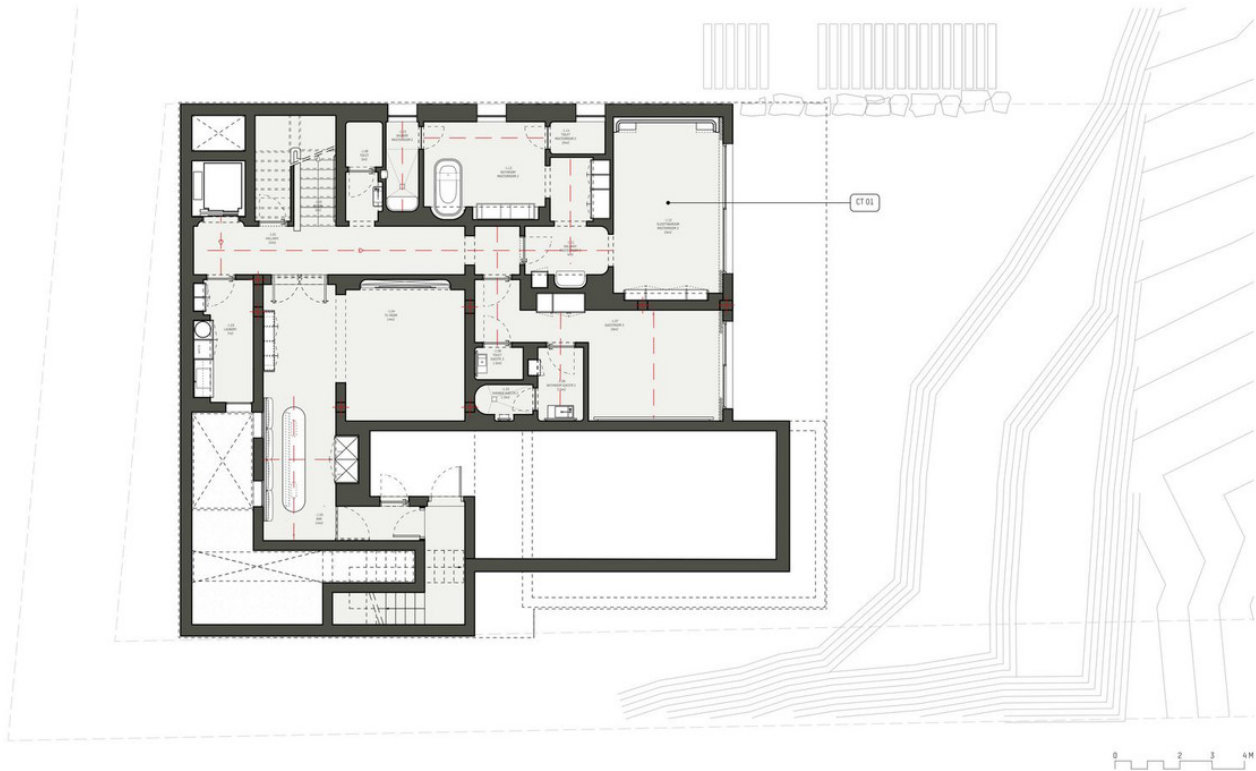

Studio Piet Boon Skoon 78 1511 HV Oostzaan The Netherlands
 +31 (0)20 722 00 20 info@pietboon.com pietboon.com © 2019
 Not for construction. Verify all dimensions on-site. Refer to local authority for regulations

STUDIO
 PIETBOON

Client	D. Bols & B. van Arkel	Project	The View Marbella	Phase 2
Subject	Basement Floor finishes plan	Drawing	SPB-2.FF.B	
Date	05 June 2020	Revised	Paper	A3 Scale 1:100