

Ref.-ID: MIBGR5471182

Fuengirola

Apartamento



2



2



129 m2

Este apartamento en El Higuero, Fuengirola, destaca por sus vistas al mar y a la montaña, su amplia terraza privada de 40 m² y su excelente estado. Con una orientación sur, la vivienda disfruta de una gran luminosidad y de un entorno residencial con piscina y jardín comunitarios. La distribución interior comprende 89 m² construidos y dos dormitorios, dos baños, salón, cocina totalmente equipada y lavadero. La vivienda incorpora aire acondicionado, doble acristalamiento, entrada de seguridad y se encuentra en una comunidad cerrada con ascensor. Además, dispone de aseo de invitados, sala de invitados, trastero y almacén, lo que aporta un uso práctico y ordenado del espacio. En el exterior, la terraza cubierta y la terraza privada permiten aprovechar las vistas panorámicas al mar, la piscina, el jardín y la montaña. El residencial ofrece piscina y jardín comunitarios, además de garaje privado y dos plazas de aparcamiento. Su ubicación próxima a la playa, al golf, a la ciudad, al puerto, a tiendas, colegios, servicios, transporte y parque infantil refuerza su atractivo en una de las zonas más consolidadas de Fuengirola.

Posición

- ✓ Ciudad
- ✓ Suburbano
- ✓ Área Comercial
- ✓ Cerca de Puerto
- ✓ Cerca de Tiendas
- ✓ Cerca del Mar
- ✓ Cerca de Ciudad
- ✓ Cerca de Colegios
- ✓ Cerca de Marina
- ✓ Urbanización

Climatización

- ✓ Aire Acondicionado
- ✓ A/A Preinstalado
- ✓ A/A Caliente
- ✓ A/A Frio

Cocina

- ✓ Equipada

Servicios Públicos

- ✓ Electricidad

Orientación

- ✓ Sur

Vistas

- ✓ Mar
- ✓ Montaña
- ✓ Jardín
- ✓ Piscina

Jardin

- ✓ Comunitario
- ✓ Paisajista

Categoría

- ✓ Ganga
- ✓ Inversion
- ✓ Reventa

Estado

- ✓ Excelente
- ✓ Nueva Construcción

Características

- ✓ Terraza Cubierta
- ✓ Armarios Empotrados
- ✓ Cerca de Transporte
- ✓ Terraza Privada
- ✓ WiFi
- ✓ Lavadero
- ✓ Baño En-Suite
- ✓ Doble acristalamiento
- ✓ Domotica

Seguridad

- ✓ Recinto Cerrado
- ✓ Seguridad 24 Horas

Piscina

- ✓ Comunitaria

Muebles

- ✓ Amueblada

Aparcamiento

- ✓ Subterráneo
- ✓ Más de uno




















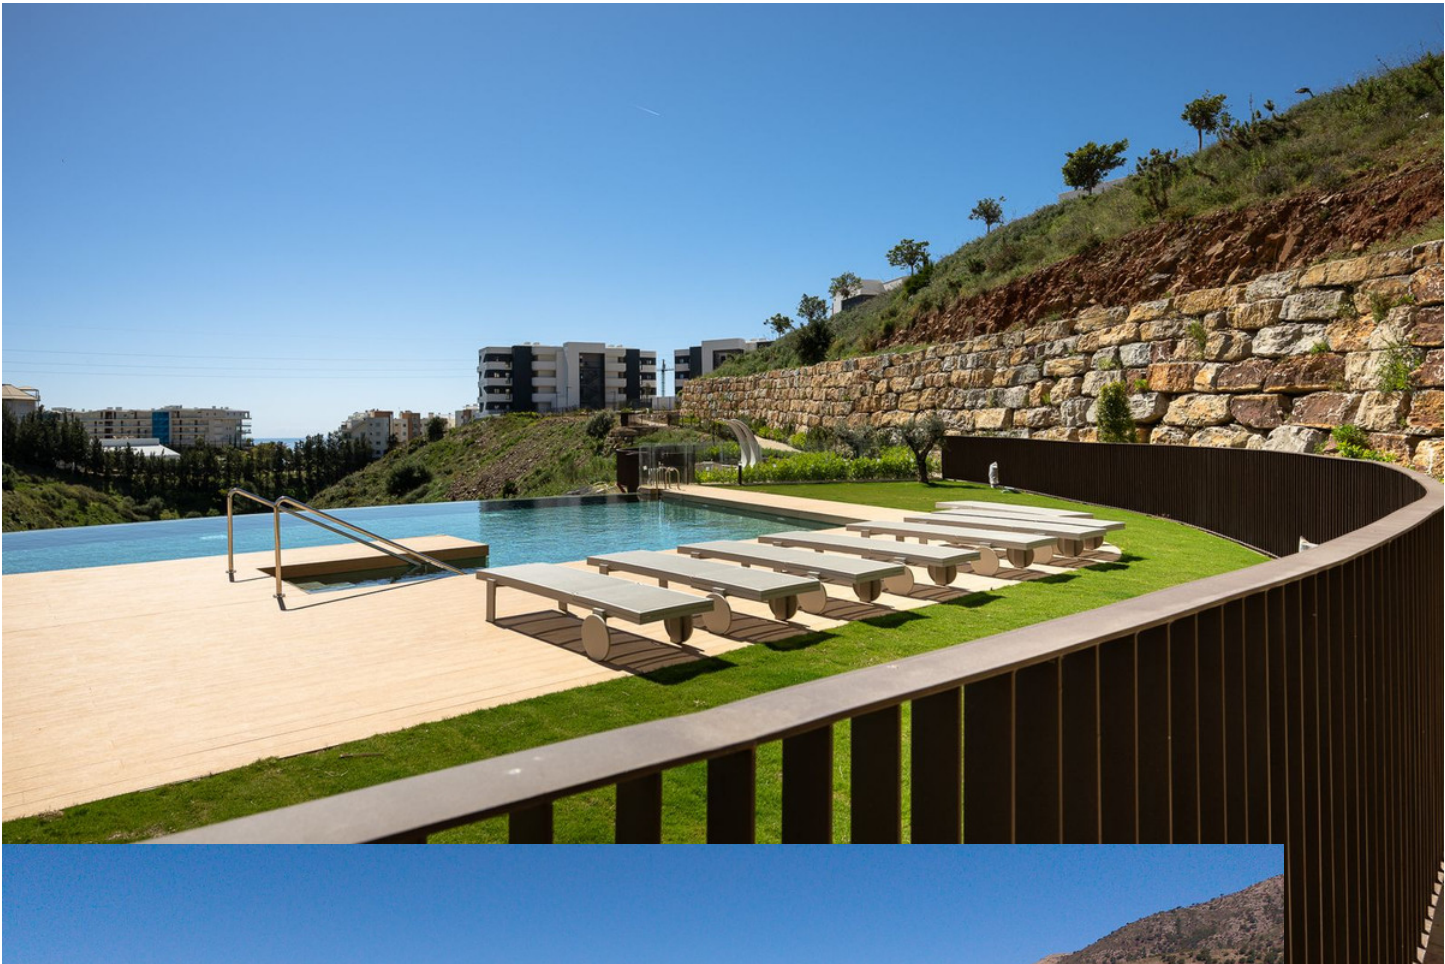















DARKO 403

SUPERFICIE DE VIVIENDA	89,37 m²
SUPERFICIE DE TERRAZA	39,50 m²
SUPERFICIE TOTAL	128,87 m²

Planos orientativos sujetos a modificaciones por errores estéticos, técnicos o administrativos. Escala 1/75.