

Продажа - Дом - Estepona

2.900.000€

Estepona

Дом



5



7



586 m²



1016 m²

Вилла/Шале, Estepona, Costa del Sol. 5 Спальные комнаты, 7 Ванные комнаты, Площадь 586 m², Терраса 239 m², Площадь участка 1016 m². Расположение : Рядом с портом, Рядом с магазинами, Рядом с морем, Рядом с городом, Ближко к школам, Рядом с лесом, Рядом с портом. ОРИЕНТАЦИЯ : Восток, Юго-восток. Состояние : Отличное, Новое строительство. бассейн : Приватный. Климат-контроль : Кондиционер, Пре-установленный, Кондиционер холодного воздуха, Кондиционер горячего воздуха, Центральное отопление, Камин, Полы с подогревом, Полы с подогревом в ванной. ВИД : Море, Горы, Сельская местность, Панорамный, Сад, Бассейн. Особенности : Крытая терраса, Лифт, Встроенные шкафы, Приватная терраса, Солярий, WiFi, Игровая комната, Апартаменты для гостей, Кладовка, Подсобное помещение, Ванная комната, Джакузи, Бар, Барбекю, Рядом с мечетью, Возле церкви, Подвал, Оптическое волокно. Кухня : Полностью оборудованная. Сад : Приватный. меры безопасности : Электрические жалюзи, Сигнализация. Парковка : С навесом. Коммунальные услуги : Электричество. Категория : Элитная.

Расположение

- ✓ Рядом с портом
- ✓ Рядом с магазинами
- ✓ Рядом с морем
- ✓ Рядом с городом
- ✓ Ближко к школам
- ✓ Рядом с лесом
- ✓ Рядом с портом

ОРИЕНТАЦИЯ

- ✓ Восток
- ✓ Юго-восток

Состояние

- ✓ Отличное
- ✓ Новое строительство

бассейн

- ✓ Приватный
- ✓ С подогревом

Климат-контроль

- ✓ Кондиционер
- ✓ Пре-установленный
- ✓ Кондиционер холодного воздуха
- ✓ Кондиционер горячего воздуха
- ✓ Центральное отопление
- ✓ Камин
- ✓ Полы с подогревом
- ✓ Полы с подогревом в ванной

ВИД

- ✓ Море
- ✓ Горы
- ✓ Сельская местность
- ✓ Панорамный
- ✓ Сад
- ✓ Бассейн

Особенности

- ✓ Крытая терраса
- ✓ Лифт
- ✓ Встроенные шкафы
- ✓ Приватная терраса
- ✓ Солярий
- ✓ WiFi
- ✓ Игровая комната
- ✓ Апартаменты для гостей
- ✓ Кладовка
- ✓ Подсобное помещение
- ✓ Ванная комната
- ✓ Джакузи
- ✓ Бар
- ✓ Барбекю
- ✓ Двойные стеклопакеты
- ✓ Рядом с мечетью
- ✓ Возле церкви
- ✓ Подвал
- ✓ Оптическое волокно

Мебель

- ✓ Полностью меблированный

Кухня

- ✓ Полностью оборудованная

Сад

- ✓ Приватный

меры безопасности

- ✓ Электрические жалюзи
- ✓ Сигнализация

Парковка


- ✓ С навесом

Коммунальные услуги

- ✓ Электричество

Категория

- ✓ Элитная

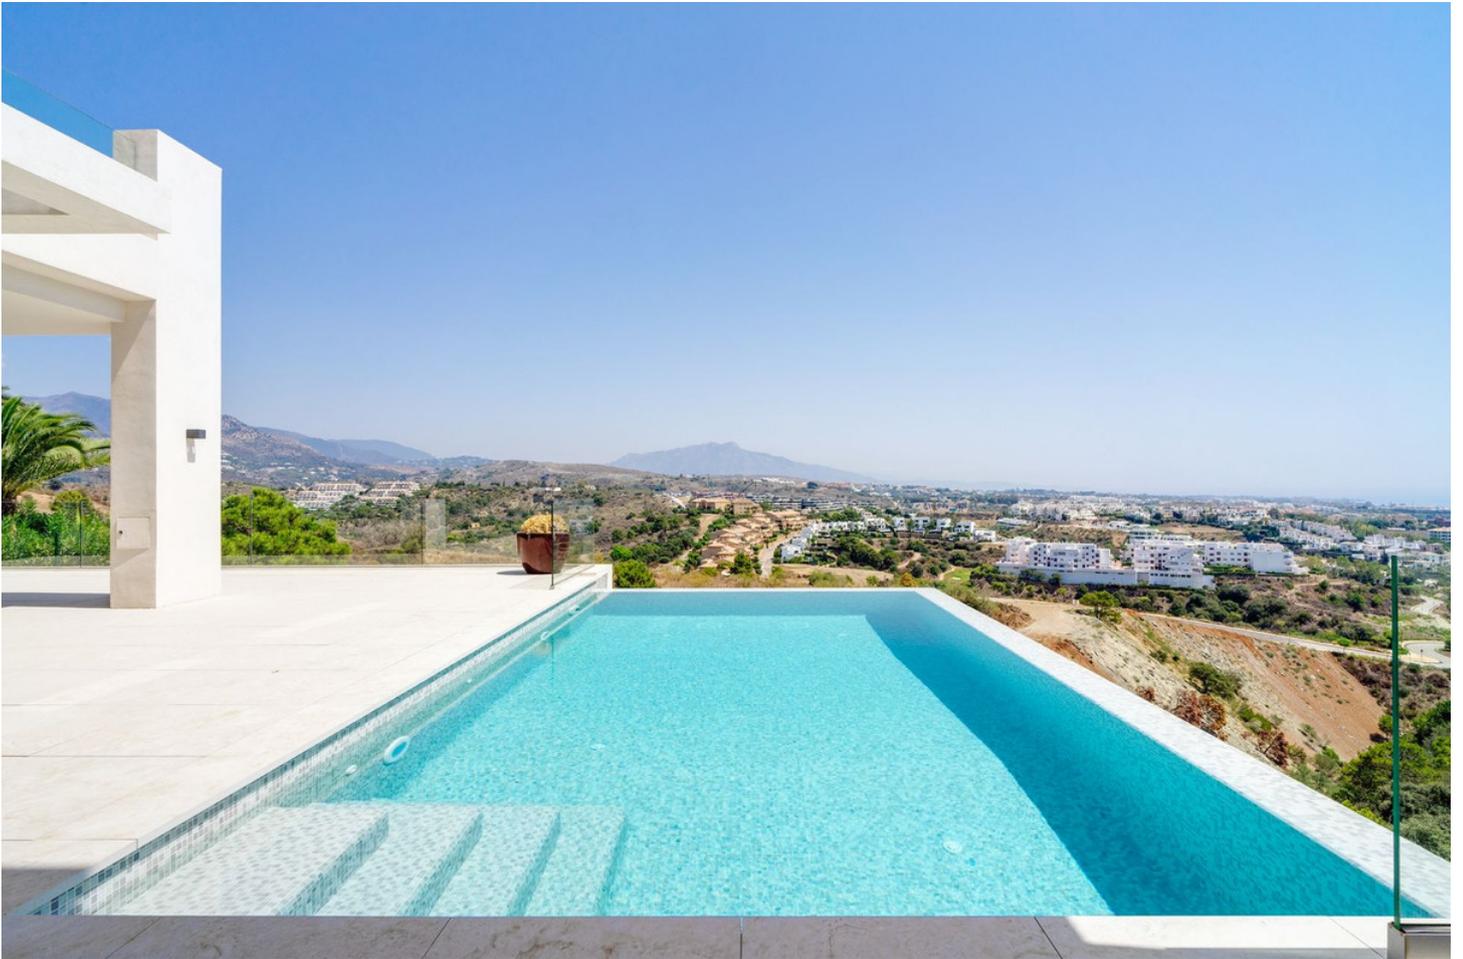






























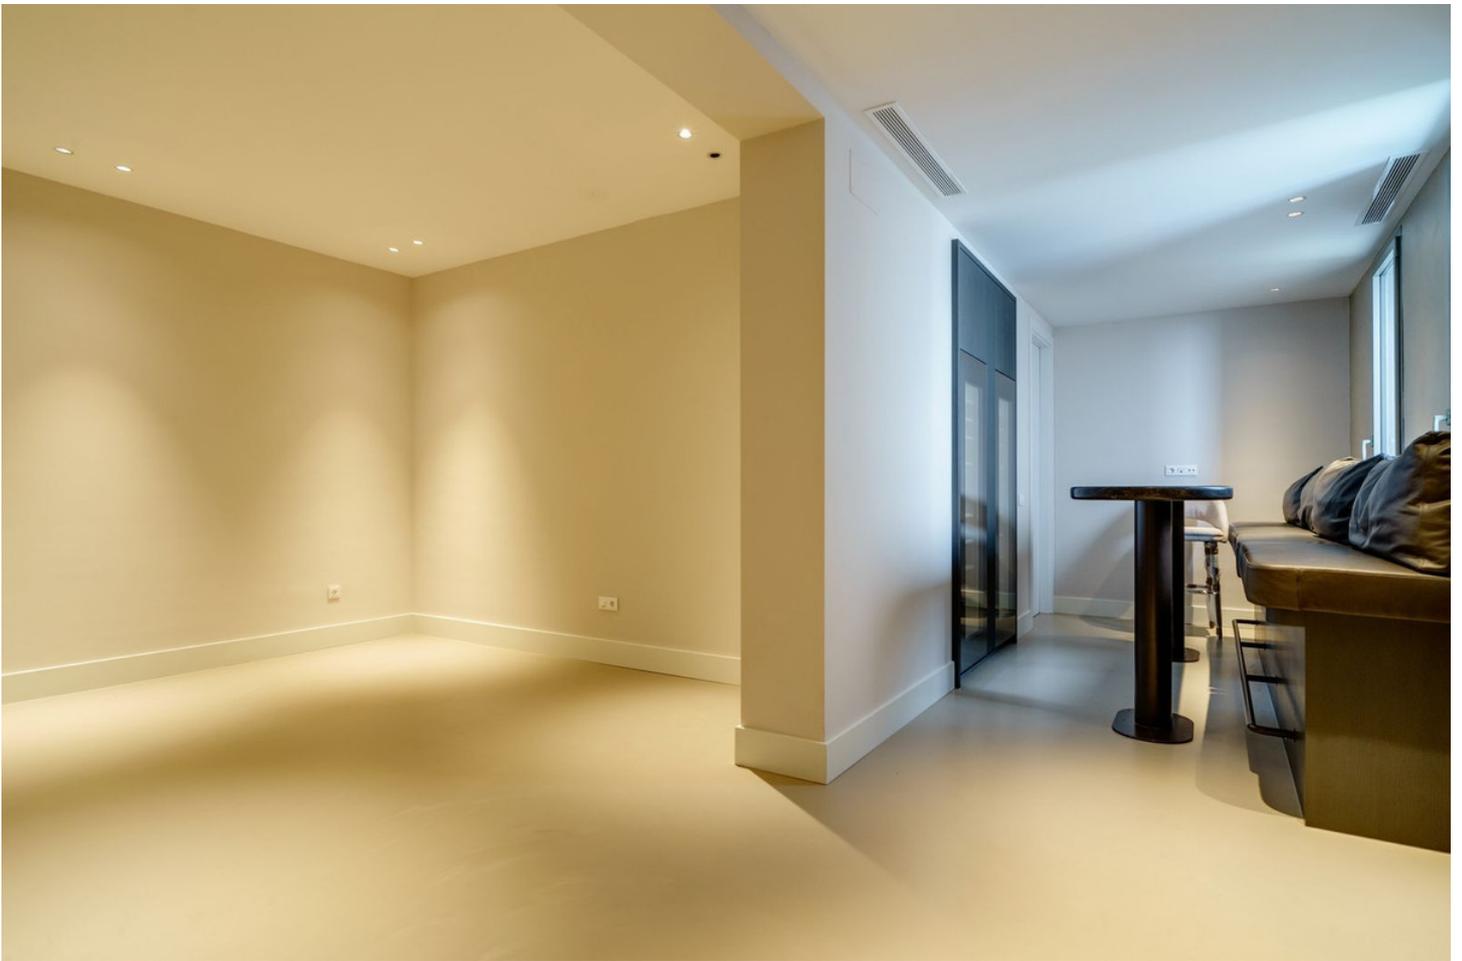



















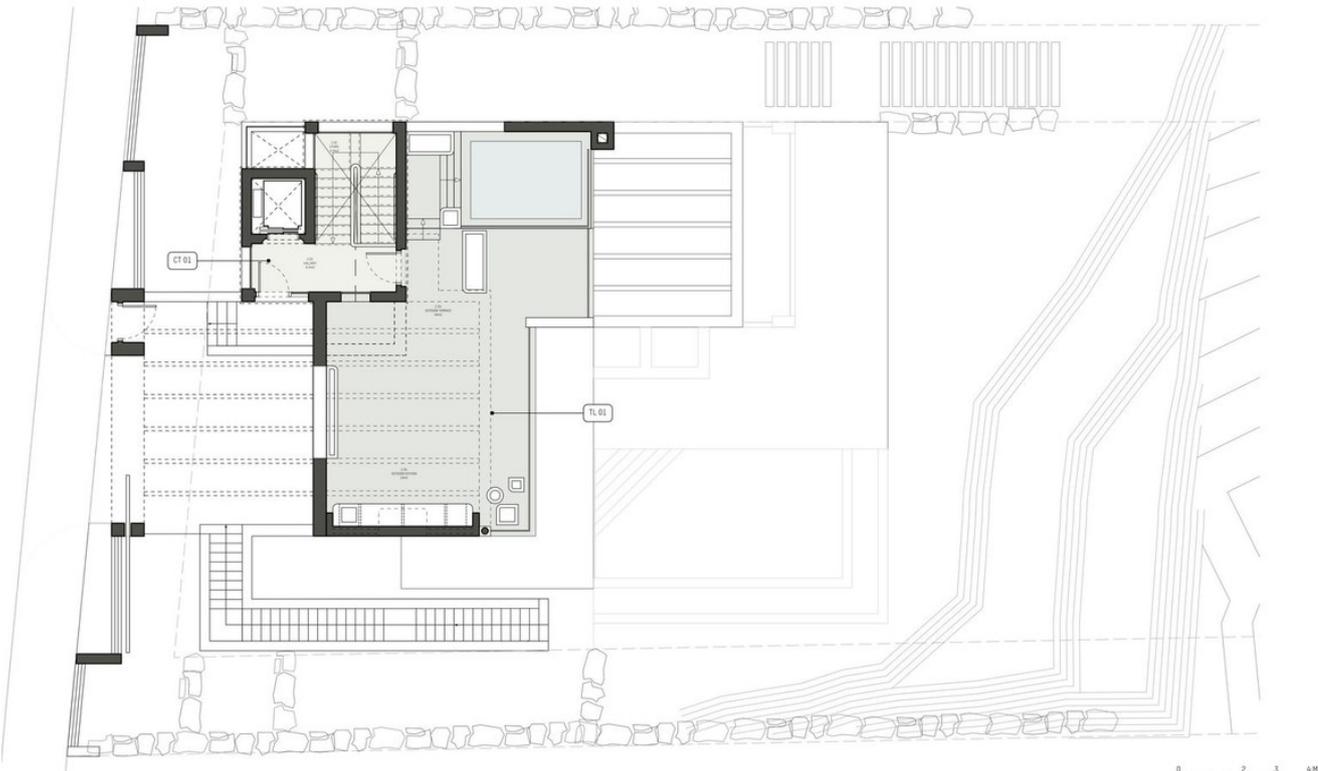

Studio Piet Boon: Kloon 78 1511 HW Gostzaan The Netherlands
 +31 (0)20 722 00 20 info@pietboon.com pietboon.com © 2019
 Not for construction. Verify all dimensions on-site. Refer to local authority for regulations

**STUDIO
 PIETBOON**


Client	D. Bois & B. van Arkel	Project	The View Marbella	Phase	2
Subject	Solarium Floor Plan - Floor finishes plan			Drawing	SPB-2.FF.2
Date	05 June 2020	Revised		Paper	A3 Scale 1:100

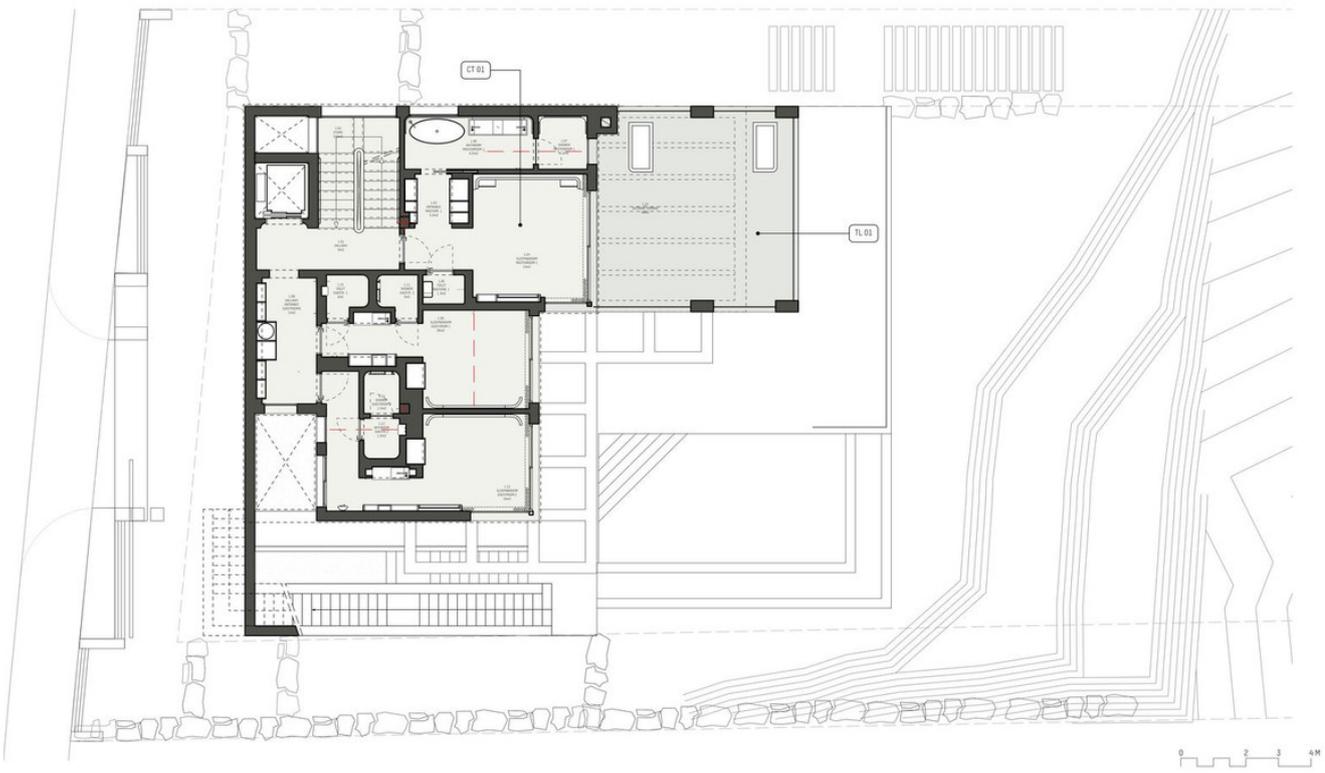

Studio Piet Boon Skaon 78 1511 HW Gostzaan The Netherlands
 +31 (0)20 722 00 20 info@pietboon.com pietboon.com © 2019
 Not for construction. Verify all dimensions on-site. Refer to local authority for regulations

STUDIO
 PIETBOON


Client	D. Bols & B. van Arkel	Project	The View Marbella	Phase	2
Subject	First Floor - Floor finishes plan	Drawing	SPB-2.FF.1		
Date	05 June 2020	Revised		Paper	A3 Scale 1:100

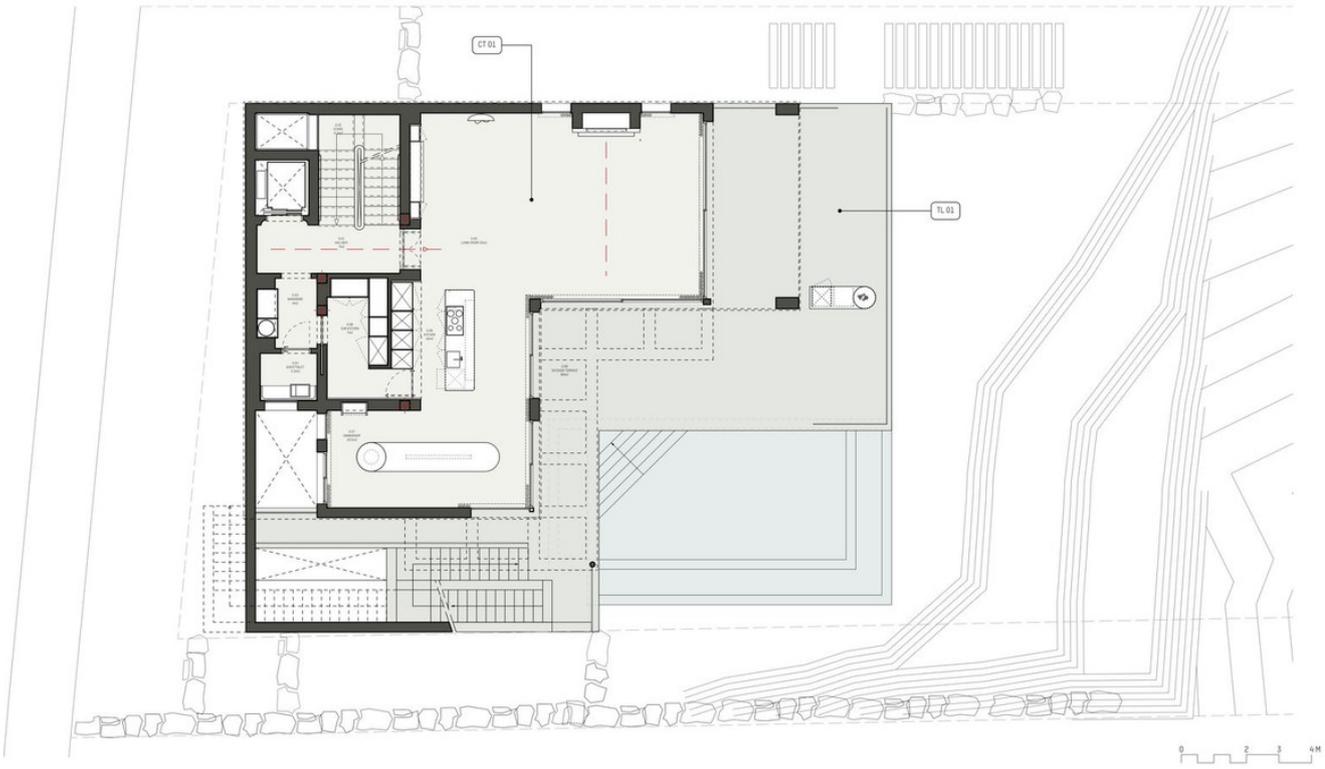

Studio Piet Boon Skaon 78 1511 HW Gostzaan The Netherlands
 +31 (0)20 722 00 20 info@pietboon.com pietboon.com © 2019
 Not for construction. Verify all dimensions on-site. Refer to local authority for regulations

STUDIO
 PIETBOON

Client	D. Bols & B. van Arkel	Project	The View Marbella	Phase	2
Subject	Ground Floor - Floor finishes plan	Drawing	SPB-2.FF.0		
Date	05 June 2020	Revised		Paper	A3 Scale 1:100

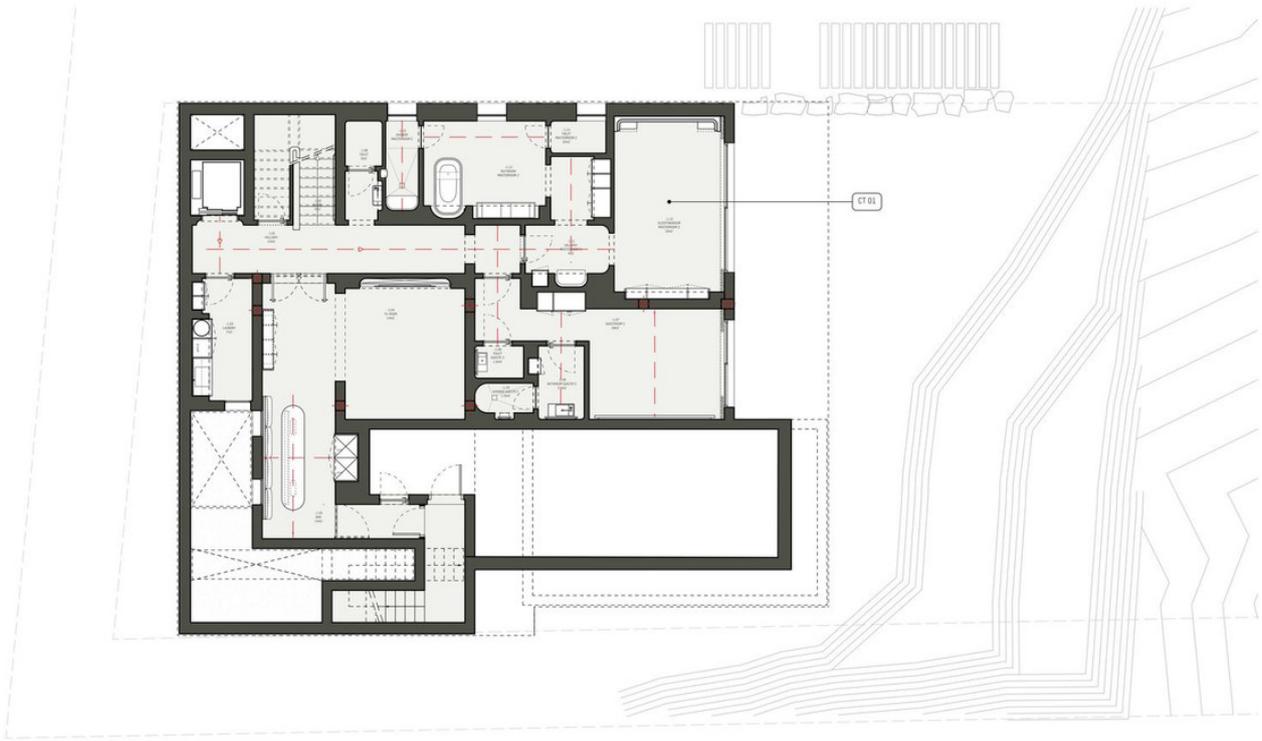

Studio Piet Boon Skoon 78 1511 HV Oostzaan The Netherlands
 +31 (0)20 722 00 20 info@pietboon.com pietboon.com © 2019
 Not for construction. Verify all dimensions on-site. Refer to local authority for regulations

STUDIO
 PIETBOON

Client	D. Bols & B. van Arkel	Project	The View Marbella	Phase	2
Subject	Basement Floor finishes plan	Drawing	SPB-2.FF.B		
Date	05 June 2020	Revised		Paper	A3 Scale 1:100