Продажа - Дом - Coín

589.000€

Coín **Дом**

ИБИ: 849 EUR / год **Мусор: 233 EUR / год**

 **4**  **3**  **249 m2**  **403 m2**

Просторная вилла, предлагающая идеальные условия для семейной жизни благодаря удобному расположению рядом со школами, спортивными объектами, магазинами, барами и ресторанами города Coín. Дом спланирован в трех уровнях и оснащен встроенной системой кондиционирования во всех помещениях, что обеспечивает комфорт в любое время года. На цокольном этаже расположены гараж и вместительная кладовая, а внутренняя лестница ведет на основной жилой этаж. На первом этаже виллы находятся светлая гостиная-столовая, полностью оборудованная кухня, уютная спальня и современная душевая комната. Второй этаж включает три дополнительные спальни. Мастер-сюит располагает собственной ванной комнатой и гардеробной, в то время как остальные спальни обслуживаются прекрасно оборудованной гостевой ванной комнатой. Снаружи вилла окружена несколькими террасами, предлагающими универсальные пространства для обедов на свежем воздухе, отдыха или приема гостей. Зона с приподнятым бассейном открывает живописные виды на долину, становясь притягательным центром для жизни на открытом воздухе.

Расположение
- ✔ Коммерческая зона
- ✔ Рядом с городом
- ✔ Близко к школам
- ✔ Урбанизация

ОРИЕНТАЦИЯ
- ✔ Северо-Запад Ориентация

Состояние
- ✔ Хорошее состояние

бассейн
- ✔ Частный бассейн

Климат-контроль
- ✔ Кондиционер
- ✔ Камин

ВИД
- ✔ Вид на горы
- ✔ Панорамы
- ✔ Городские Просмотров
- ✔ Уличные Просмотров

Особенности
- ✔ Встроенные шкафы
- ✔ Рядом с транспортом
- ✔ Приватная терраса
- ✔ Ванная комната
- ✔ Двойные стеклопакеты

Мебель
- ✔ Без мебели

Кухня
- ✔ Полностью оборудованная кухня

меры безопасности
- ✔ Огражденный комплекс

Парковка
- ✔ гараж
- ✔ Открытая парковка
- ✔ Парковка на улице
- ✔ Частная парковка

Коммунальные услуги
- ✔ Электричество
- ✔ Питьевая вода

Категория
- ✔ Перепродажа












MENU















SCRABBLE





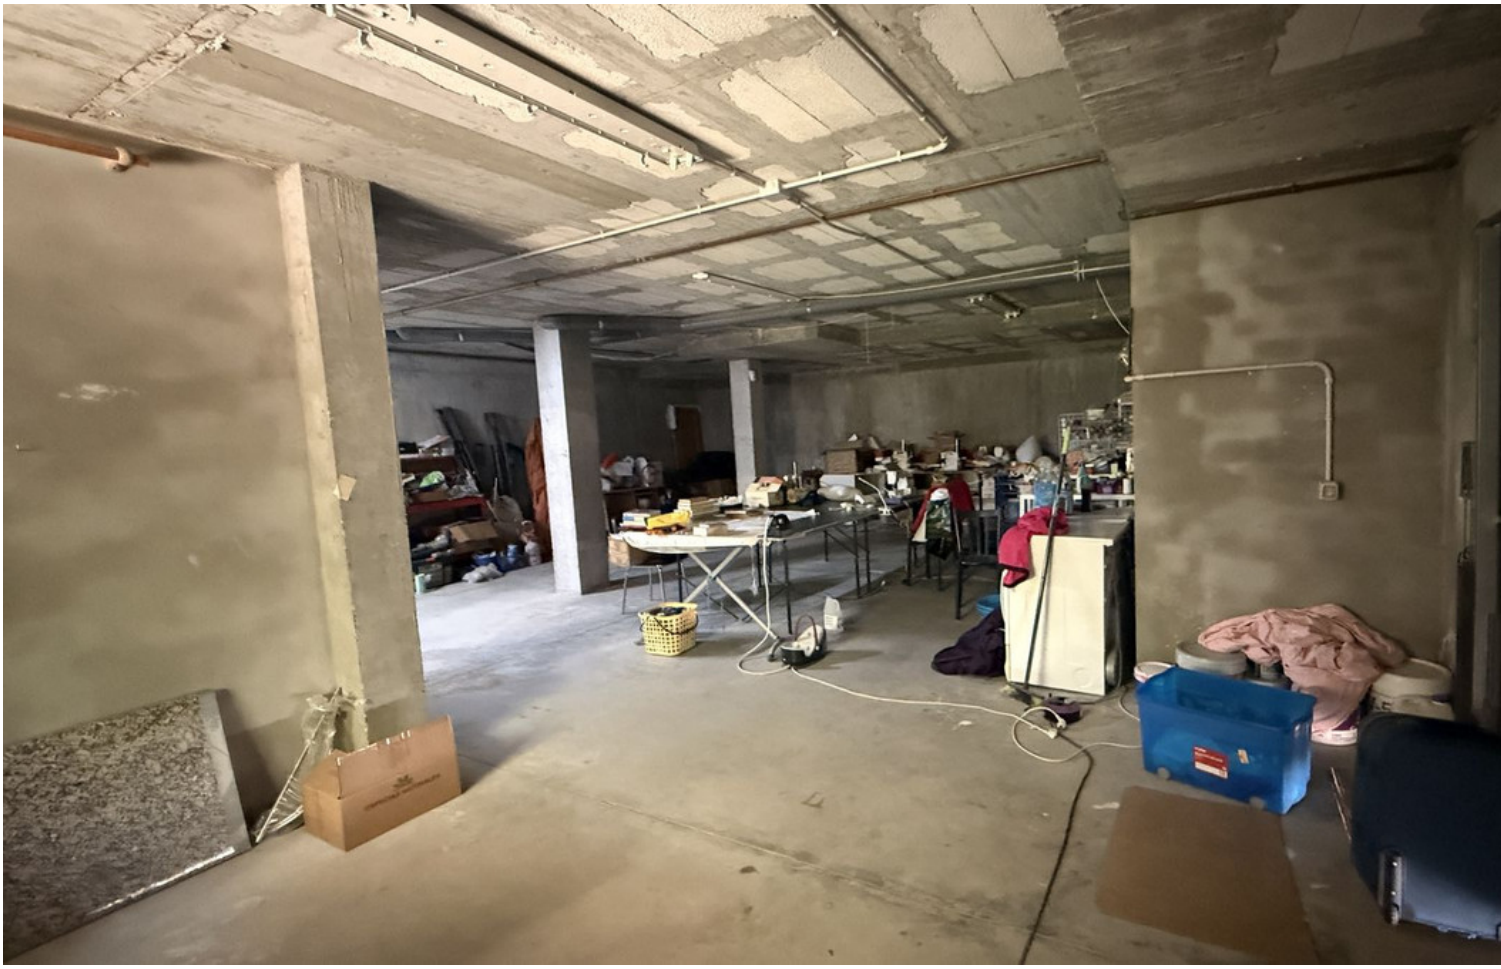











TOP FLOOR
Planta Alta

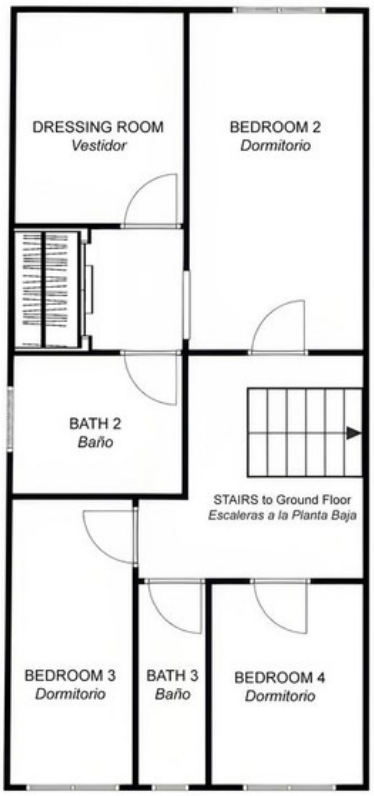

GROUND FLOOR
Planta Baja



BASEMENT
Sótano

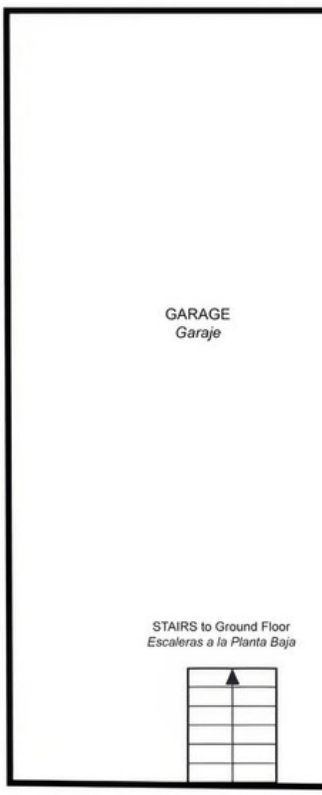

This is a representation of the layout of the property and it is not to scale.
Esta es una representación de la distribución de la propiedad y no está a escala.