

Ref.-ID: MIBGR4883287

Estepona

Дом



3



4



590 m2



884 m2

This project has already obtained a license, and construction is set to begin immediately. This exclusive luxury villa, located in the prestigious enclave of Valle Romano in Estepona, embodies the essence of modern design and sophistication in a privileged natural setting. With clean, elegant architectural lines, the villa blends seamlessly into the Mediterranean landscape, maximizing natural light and offering panoramic views of the sea and nearby golf courses. The interior design focuses on comfort and functionality, featuring spacious open areas and high-end finishes. The living room, surrounded by large windows, connects to a fully equipped gourmet kitchen—perfect for those who enjoy the culinary arts in an elegant setting. The bedrooms, all with en-suite bathrooms, stand out for their privacy, brightness, and direct access to private terraces that invite relaxation. Outside, the villa boasts an impressive swimming pool and landscaped gardens that combine native flora with a minimalist design. Multiple lounge areas and an outdoor barbecue space make this the perfect place for entertainment and relaxation, offering an exclusive and serene ambiance. Designed for those seeking a luxurious lifestyle in a unique natural environment, this villa in Valle Romano, Estepona, strikes the perfect balance between contemporary design, comfort, and natural beauty.

Расположение

- ✓ Рядом с портом
- ✓ Рядом с магазинами
- ✓ Рядом с морем
- ✓ Рядом с городом
- ✓ Близко к школам
- ✓ Рядом с лесом
- ✓ Рядом с портом
- ✓ Урбанизация

Климат-контроль

- ✓ Кондиционер
- ✓ Кондиционер холодного воздуха
- ✓ Кондиционер горячего воздуха

Кухня

- ✓ Полностью оборудованная

Коммунальные услуги

- ✓ Электричество
- ✓ Питьевая вода
- ✓ Телефон

ОРИЕНТАЦИЯ

- ✓ Юг

ВИД

- ✓ Море
- ✓ Горы
- ✓ Гольф
- ✓ Панорамный
- ✓ Бассейн

Сад

- ✓ Приватный

Категория

- ✓ Гольф
- ✓ Элитная

Состояние

- ✓ Отличное

Особенности

- ✓ Крытая терраса
- ✓ Встроенные шкафы
- ✓ Приватная терраса
- ✓ Солярий
- ✓ Кладовка
- ✓ Подсобное помещение
- ✓ Ванная комната
- ✓ Двойные стеклопакеты

меры безопасности

- ✓ Огражденный комплекс

бассейн


- ✓ Приватный

Мебель

- ✓ Без мебели
- ✓ По желанию

Парковка

- ✓ Гараж
- ✓ Более чем один
- ✓ Приватная

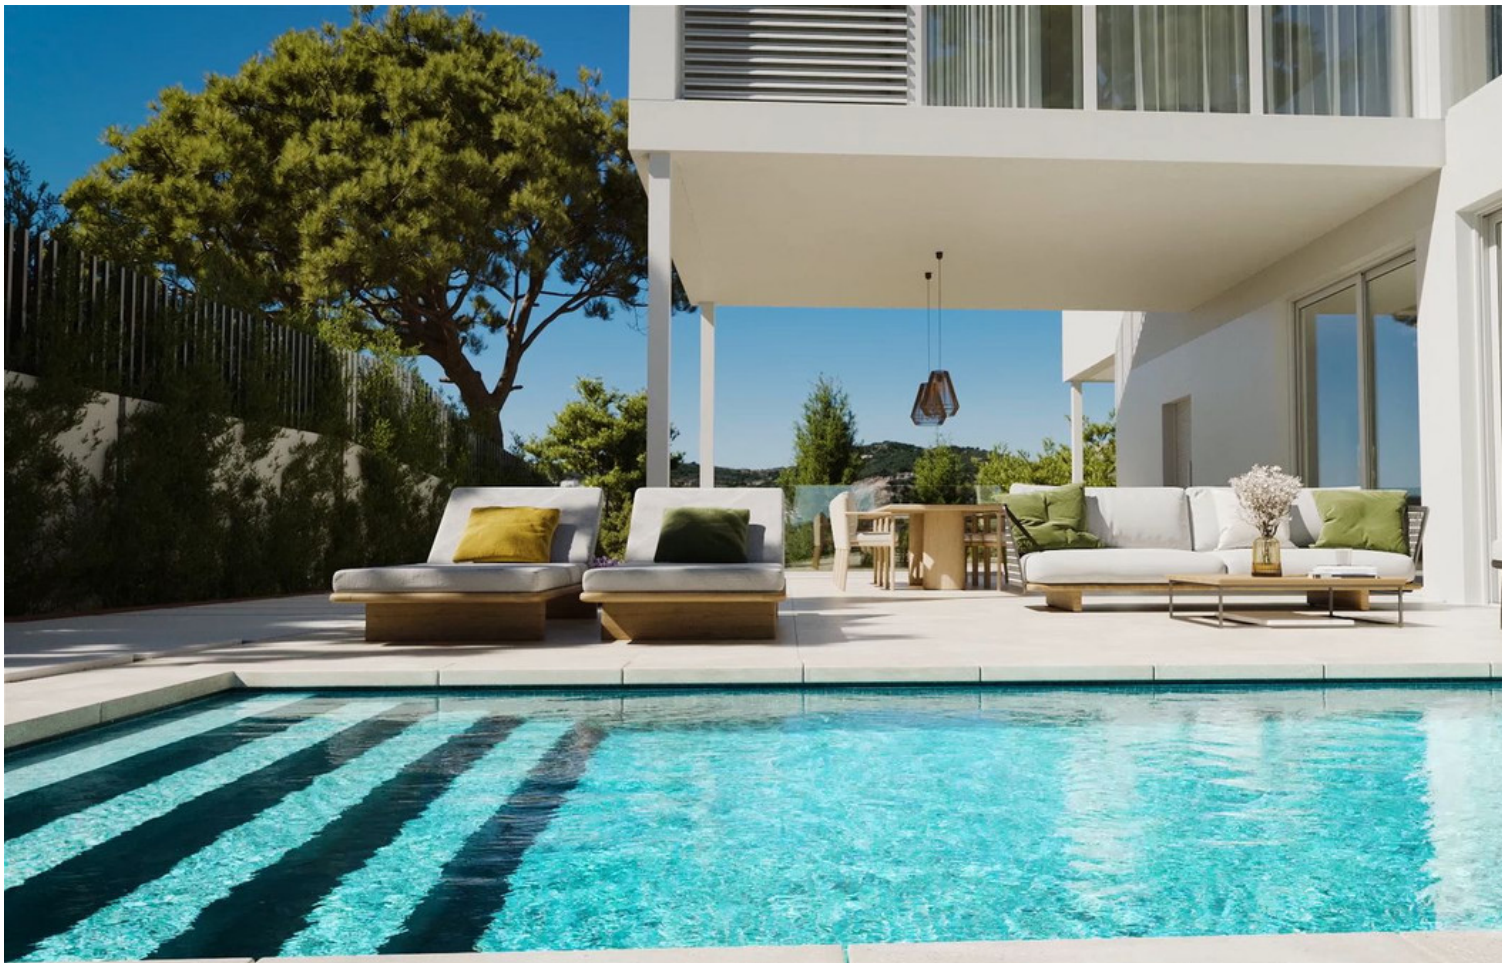



























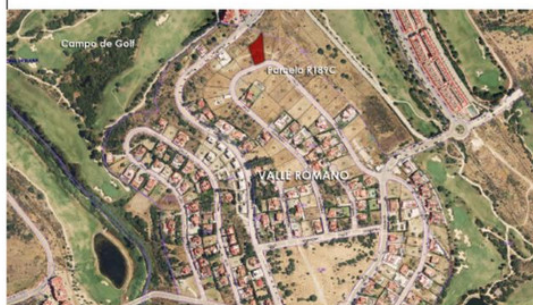

DATOS DE LA PARCELA

Parcela edificable en el término municipal de Estepona.
Parcela número R.189C de la Unidad de Ejecución Sur del Sector SUP-T05 "Valle Romano"
Ref. Catastral: 3335344UF0333N00010Y
Superficie de la parcela: 884,46 m²
Tipología UE-1 - 1. Vivienda

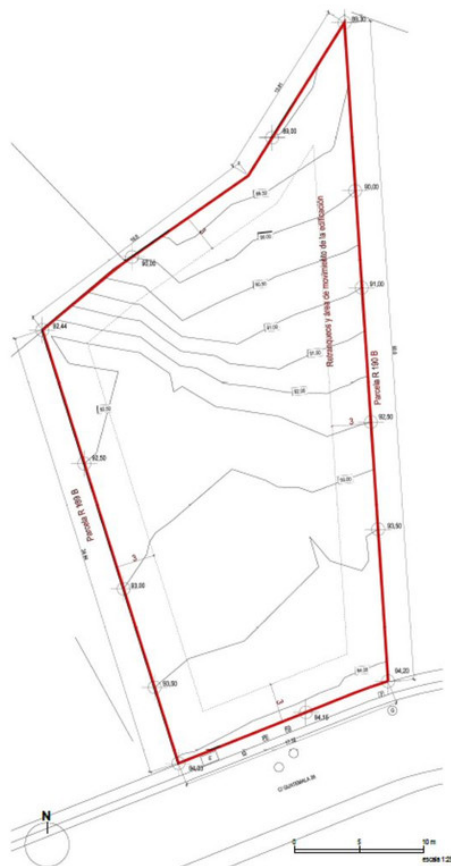

VILLAS Monte Palatino

PARCELA R189-C

CALLE GUATEMALA, 39. "VALLE ROMANO"
ESTEPOÑA, MÁLAGA


Estepona, un oasis junto al mar, considerada la nueva Milla de Oro de la Costa del Sol, una ciudad con estilo en un enclave privilegiado, al pie de la gran montaña de Sierra Bermeja y frente a las aguas del Mediterráneo nos ofrece un verdadero jardín urbano.

Parcelas ubicadas en la zona más elevada del Valle Romano de Estepona con impresionantes vistas al Mar Mediterráneo y a Valle Romano Golf Club. Distributa de sus playas a menos de 5 minutos y localidades como Marbella y Puerto Banús a 20 minutos.

Los amantes del golf se encontrarán en el paraiso con gran variedad de campos de golf de clase mundial, escuelas, hospitales, universidades, benedictos, y las mejores ofertas gastronómicas con restaurantes de reconocido mérito.



01

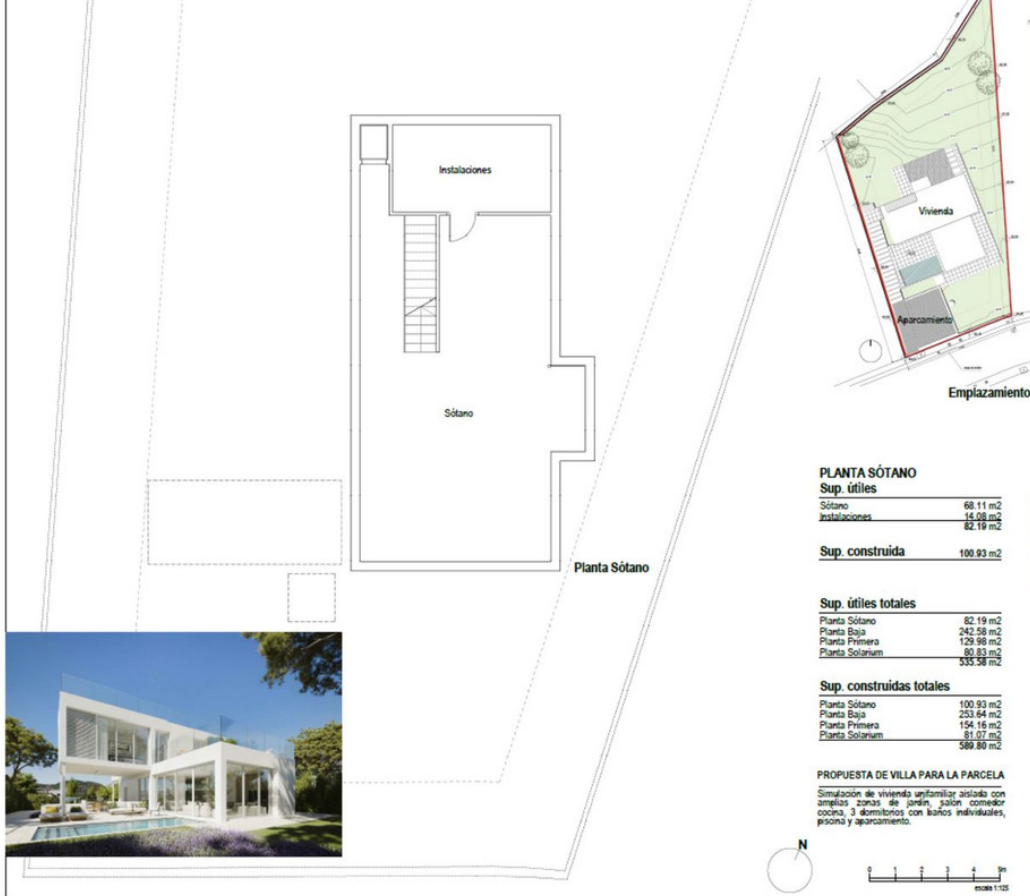


VILLAS
**Monte
Palatino**

PARCELA R189-C

CALLE GUATEMALA, 39. "VALLE ROMANO"
ESTEPONA, MÁLAGA



O2

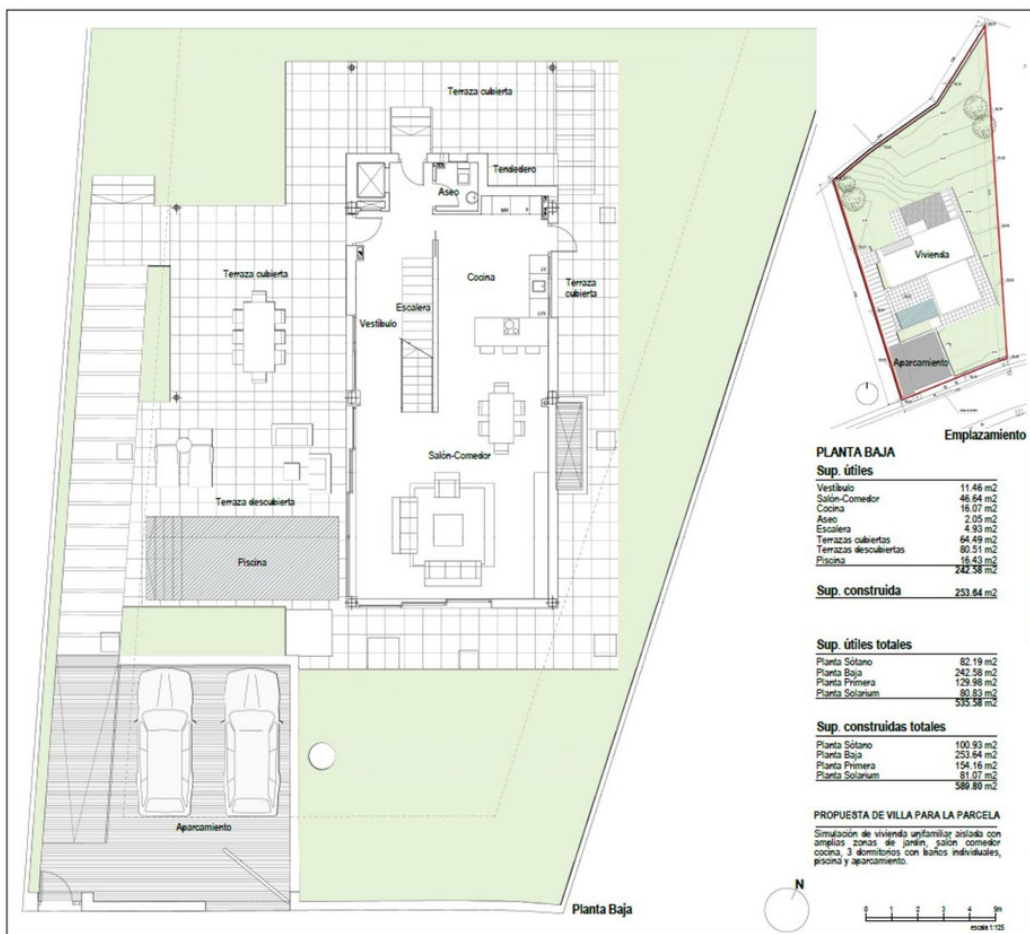

VILLAS
**Monte
Palatino**

PARCELA R189-C

CALLE GUATEMALA, 39. "VALLE ROMANO"
ESTEPONA, MÁLAGA




O3

PARCELA R189-C

CALLE GUATEMALA, 39. "VALLE ROMANO"
ESTEPONA, MÁLAGA



O4

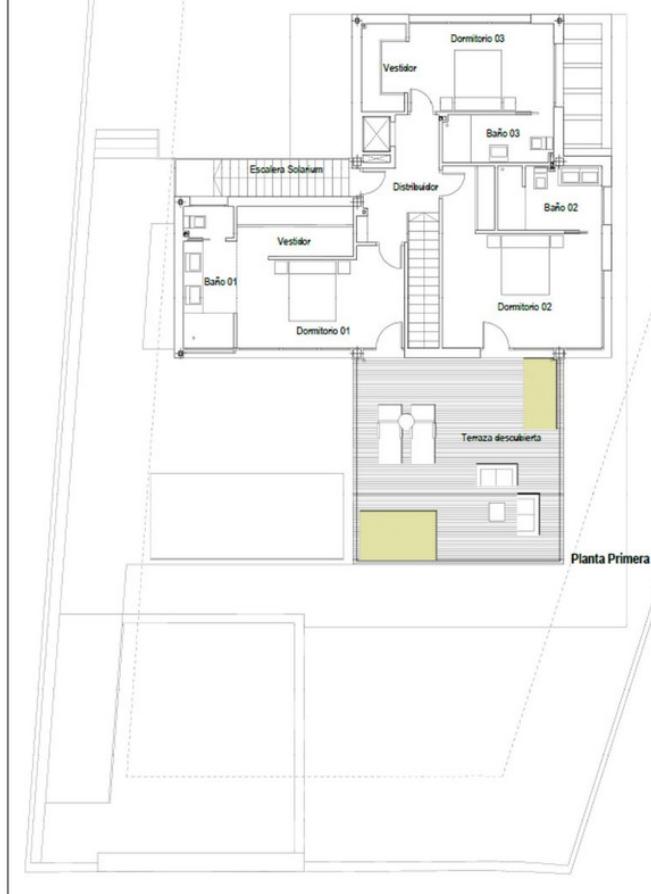

Planta Primera

PLANTA PRIMERA

Sup. útiles	
Distribuidor	7.14 m ²
Dormitorio 01	21.55 m ²
Dormitorio 02	21.94 m ²
Dormitorio 03	17.23 m ²
Baño 01	7.27 m ²
Baño 02	6.68 m ²
Baño 03	6.28 m ²
Terraza descubierta	42.29 m ²
Sup. construida	154.16 m²

Sup. útiles totales

Planta Sótano	82.19 m ²
Planta Baja	242.58 m ²
Planta Primera	154.16 m ²
Planta Solarium	80.83 m ²
Sup. construidas totales	559.76 m²


Sup. construidas totales

Planta Sótano	100.93 m ²
Planta Baja	253.64 m ²
Planta Primera	154.16 m ²
Planta Solarium	81.07 m ²
Sup. construidas totales	589.80 m²

PROPUESTA DE VILLA PARA LA PARCELA
Simulación de vivienda unifamiliar aislada con amplias zonas de jardín, salón comedor cocina, 3 dormitorios con baños individuales, piscina y aparcamiento.



escala 1:125

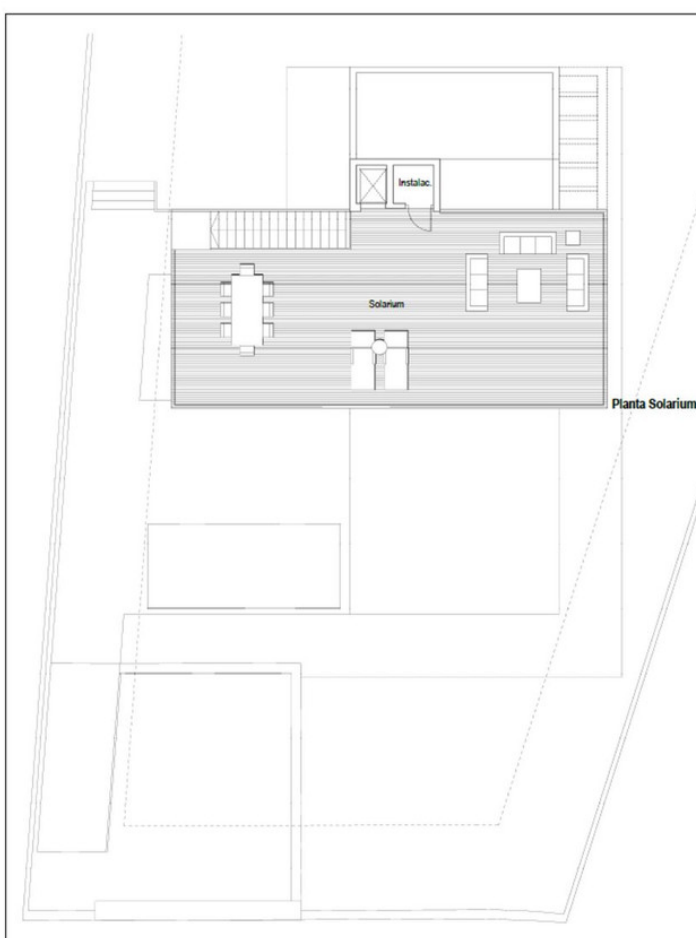

Planta Solarium



Emplazamiento

PLANTA SOLARIUM

Sup. útiles	
Solarium	79.08 m ²
Instalaciones	1.75 m ²
Sup. construida	81.07 m²

Sup. útiles totales

Planta Sótano	82.19 m ²
Planta Baja	242.58 m ²
Planta Primera	154.16 m ²
Planta Solarium	80.83 m ²
Sup. construidas totales	559.76 m²

Sup. construidas totales

Planta Sótano	100.93 m ²
Planta Baja	253.64 m ²
Planta Primera	154.16 m ²
Planta Solarium	81.07 m ²
Sup. construidas totales	589.80 m²

PROPUESTA DE VILLA PARA LA PARCELA
Simulación de vivienda unifamiliar aislada con amplias zonas de jardín, salón comedor cocina, 3 dormitorios con baños individuales, piscina y aparcamiento.



escala 1:125

PARCELA R189-C

CALLE GUATEMALA, 39. "VALLE ROMANO"
ESTEPONA, MÁLAGA



O5