Продажа - Дом - Coín

589.000€

www.mibgroup.es
+34 661 89 71 88
info@mibgroup.es

Ref.-ID: MIBGR5460772 **Coín** **Дом**

ИБИ: 849 EUR / год **Мусор: 233 EUR / год**

4 **3** **249 m2** **403 m2**

Просторная вилла, предлагающая идеальные условия для семейной жизни благодаря удобному расположению рядом со школами, спортивными объектами, магазинами, барами и ресторанами города Coín. Дом спланирован в трех уровнях и оснащен встроенной системой кондиционирования во всех помещениях, что обеспечивает комфорт в любое время года. На цокольном этаже расположены гараж и вместительная кладовая, а внутренняя лестница ведет на основной жилой этаж. На первом этаже виллы находятся светлая гостиная-столовая, полностью оборудованная кухня, уютная спальня и современная душевая комната. Второй этаж включает три дополнительные спальни. Мастер-сюит располагает собственной ванной комнатой и гардеробной, в то время как остальные спальни обслуживаются прекрасно оборудованной гостевой ванной комнатой. Снаружи вилла окружена несколькими террасами, предлагающими универсальные пространства для обедов на свежем воздухе, отдыха или приема гостей. Зона с приподнятым бассейном открывает живописные виды на долину, становясь притягательным центром для жизни на открытом воздухе.

Расположение
- Коммерческая зона
- Рядом с городом
- Близко к школам
- Урбанизация

ОРИЕНТАЦИЯ
- Северо-Запад Ориентация

Состояние
- Хорошее состояние

бассейн
- Частный бассейн

Климат-контроль
- Кондиционер
- Камин

ВИД
- Вид на горы
- Панорамы
- Городские Просмотров
- Уличные Просмотров

Особенности
- Встроенные шкафы
- Рядом с транспортом
- Приватная терраса
- Ванная комната
- Двойные стеклопакеты

Мебель
- Без мебели

Кухня
- Полностью оборудованная кухня

меры безопасности
- Огражденный комплекс

Парковка
- гараж
- Открытая парковка
- Парковка на улице
- Частная парковка

Коммунальные услуги
- Электричество
- Питьевая вода

Категория
- Перепродажа












MENU















SCRABBLE





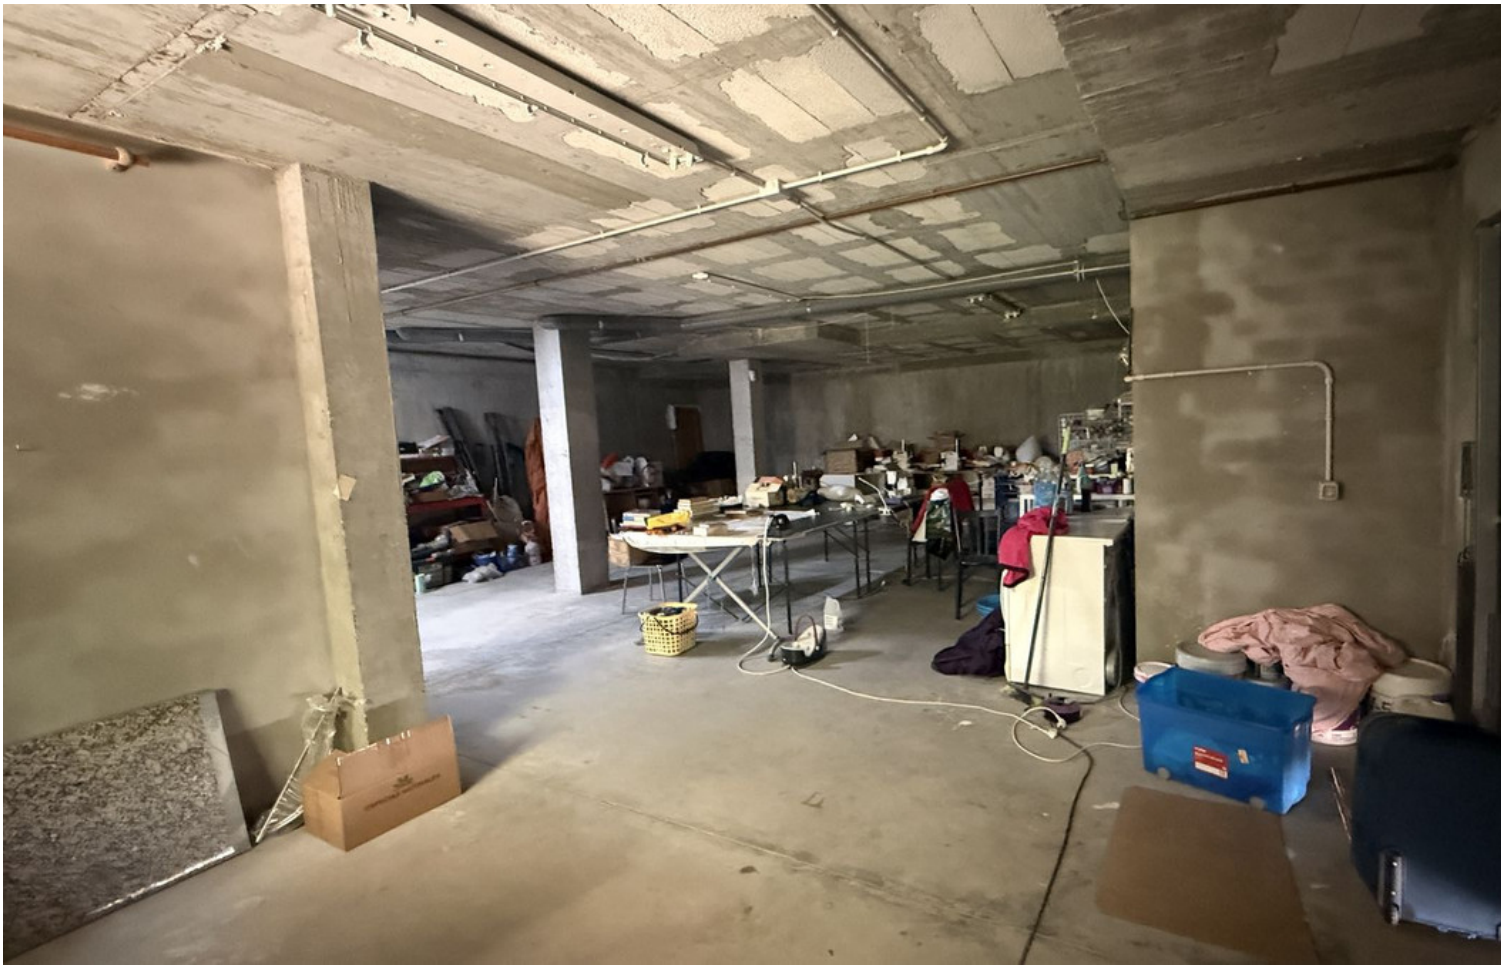











TOP FLOOR
Planta Alta

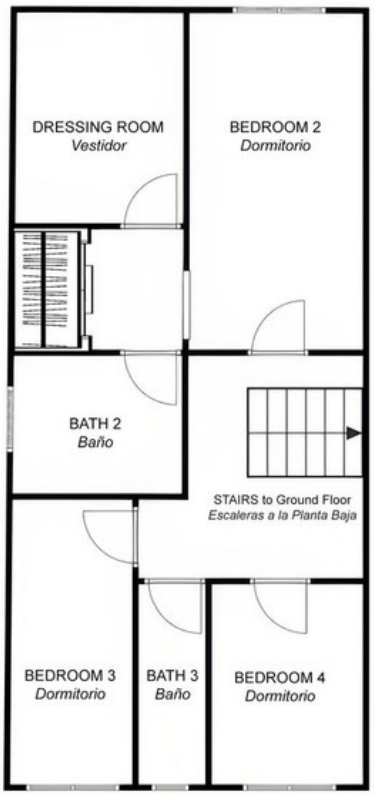

GROUND FLOOR
Planta Baja



BASEMENT
Sótano

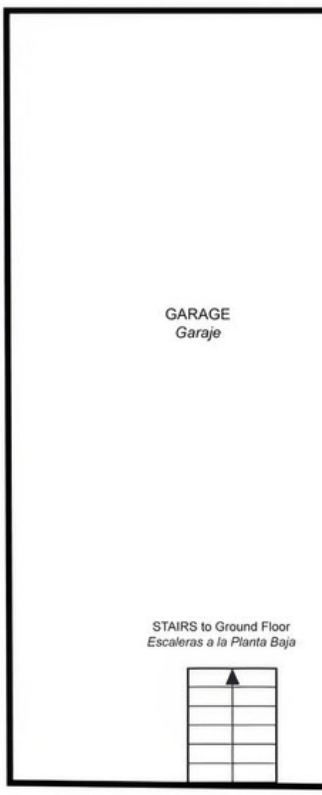

This is a representation of the layout of the property and it is not to scale.
Esta es una representación de la distribución de la propiedad y no está a escala.