

Ventas - Casa - Estepona

2.495.000€

Estepona

Casa



4



4.5



424 m2



1031 m2

Villa - Chalet, Valle Romano, Costa del Sol. 4 Dormitorios, 4.5 Baños, Construidos 424 m², Terraza 196 m², Jardín/Terreno 1031 m². Posición : Cerca de Golf, Cerca del Mar, Cerca de Ciudad, Cerca de Colegios, Cerca de los Bosques, Cerca de Marina, Urbanización. Orientación : Sureste, Sur. Estado : Nueva Construcción. Vistas : Mar, Montaña, Golf, Jardín, Piscina, Urbanas. Categoría : Casas de vacaciones, Inversion, Contemporáneo.

Posición

- ✓ Cerca de Puerto
- ✓ Cerca del Mar
- ✓ Cerca de Ciudad
- ✓ Cerca de Colegios
- ✓ Cerca de los Bosques
- ✓ Cerca de Marina
- ✓ Urbanización

Vistas

- ✓ Mar
- ✓ Montaña
- ✓ Golf
- ✓ Jardín
- ✓ Piscina
- ✓ Urbanas

Jardín

- ✓ Privado

Orientación

- ✓ Sureste
- ✓ Sur

Características

- ✓ Ascensor
- ✓ Armarios Empotrados
- ✓ Terraza Privada
- ✓ TV Satélite
- ✓ WiFi
- ✓ Trastero
- ✓ Baño En-Suite
- ✓ Doble acristalamiento
- ✓ Sótano

Aparcamiento

- ✓ Subterráneo
- ✓ Garaje
- ✓ Privado

Estado

- ✓ Excelente
- ✓ Nueva Construcción

Muebles

- ✓ Amueblada

Servicios Públicos

- ✓ Electricidad
- ✓ Agua Potable

Piscina

- ✓ Privada

Cocina

- ✓ Equipada

Categoría

- ✓ Golf
- ✓ Casas de vacaciones
- ✓ Inversion
- ✓ Lujo
- ✓ Contemporáneo
































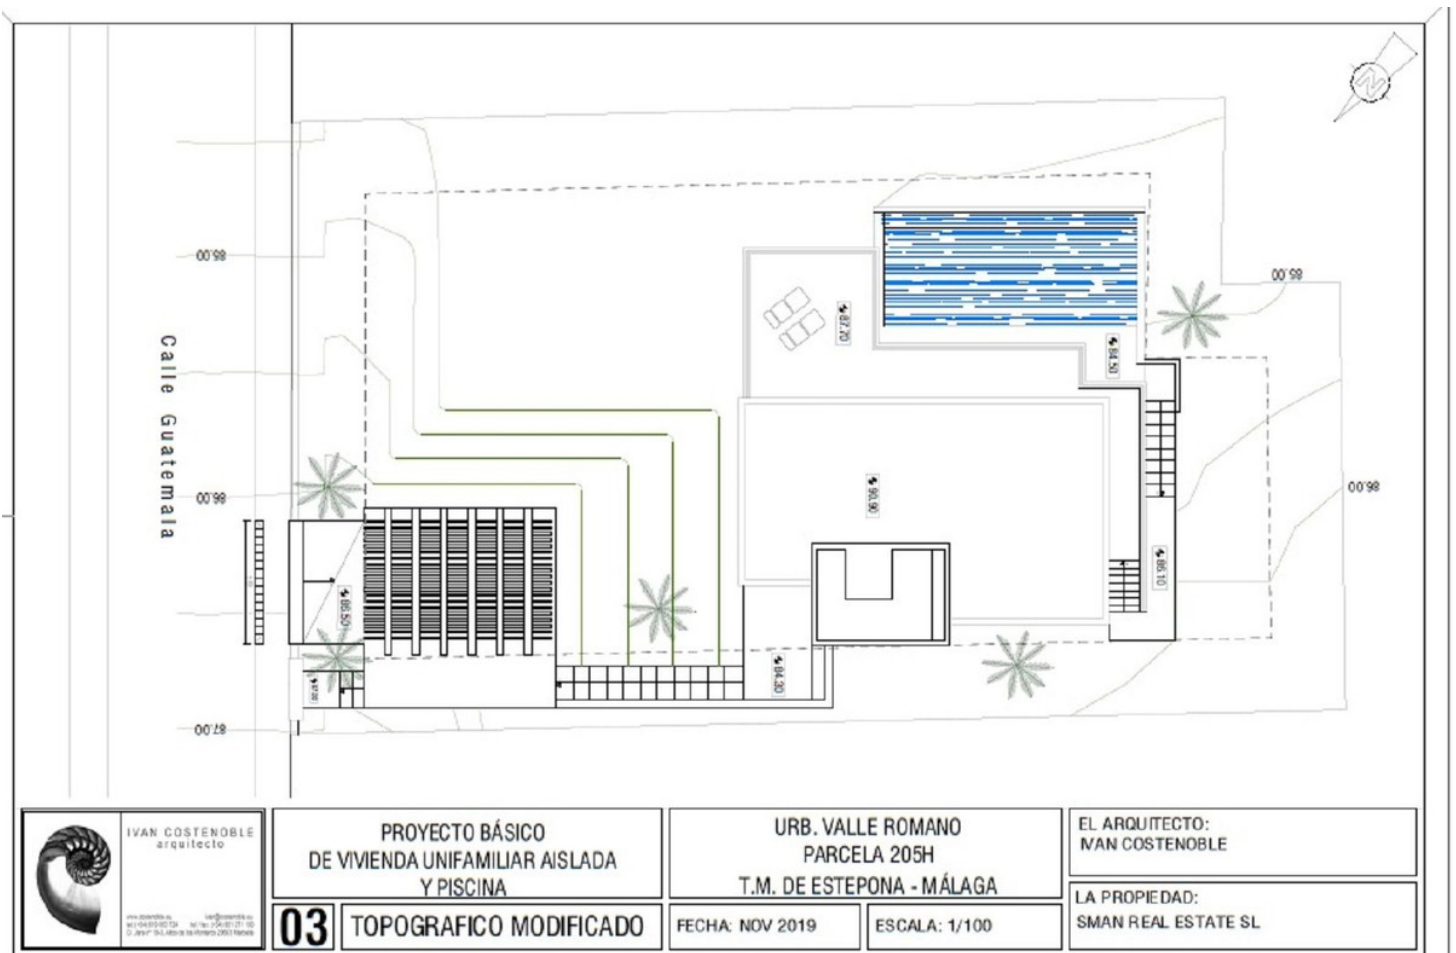

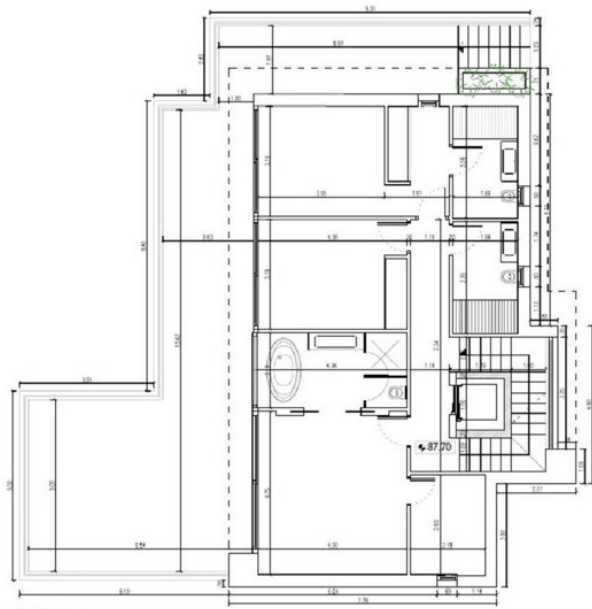

NIVEL 0

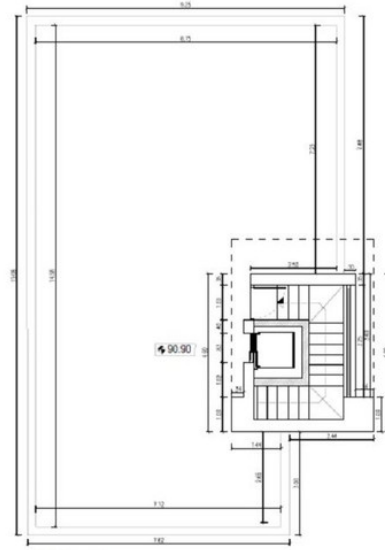

NIVEL +1



PROYECTO BÁSICO
DE VIVIENDA UNIFAMILIAR AISLADA
Y PISCINA

07 COTAS NIVELES 0 Y 1


URB. VALLE ROMANO
PARCELA 205H
T.M. DE ESTERONA - MÁLAGA

FECHA: NOV 2019


ESCALA: 1/100

EL ARQUITECTO:
IVAN COSTENSBLE

LA PROPIEDAD:
SMAN REAL ESTATE SL

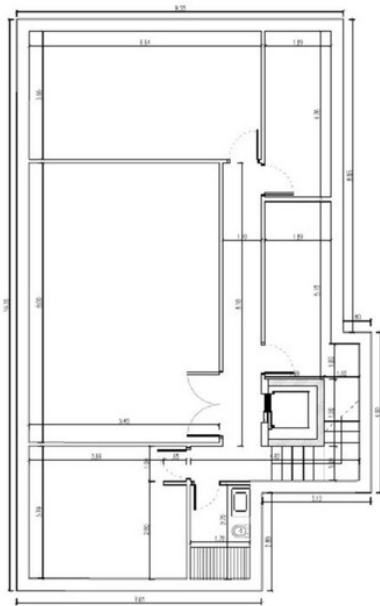

NIVEL -2

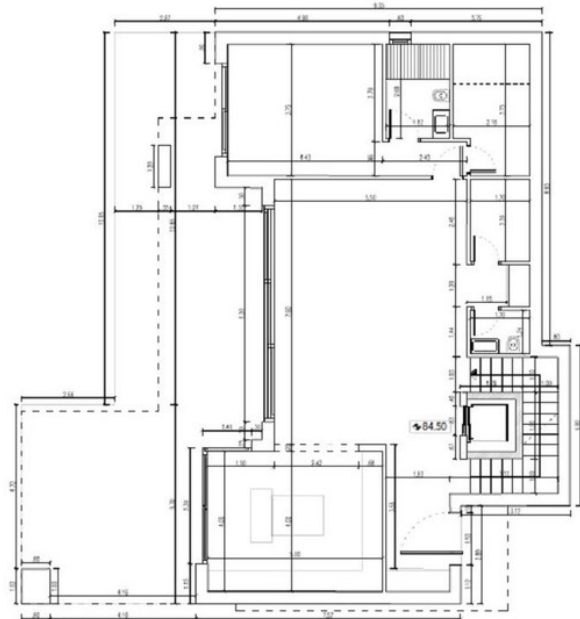

NIVEL -1



PROYECTO BÁSICO
DE VIVIENDA UNIFAMILIAR AISLADA
Y PISCINA

06 COTAS NIVELES -1 Y -2


URB. VALLE ROMANO
PARCELA 205H
T.M. DE ESTERONA - MÁLAGA

FECHA: NOV 2019


ESCALA: 1/100

EL ARQUITECTO:
IVAN COSTENSBLE


LA PROPIEDAD:
SMAN REAL ESTATE SL

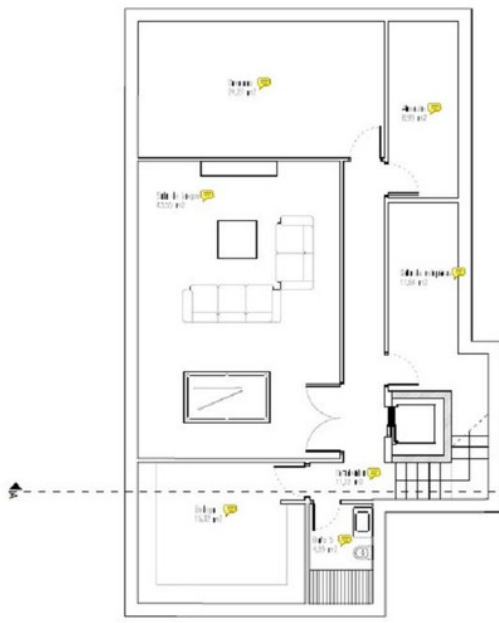


NIVEL -2

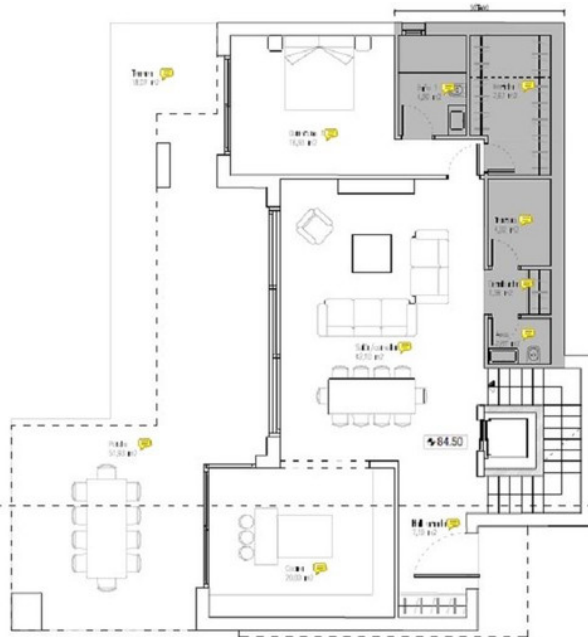

NIVEL -1

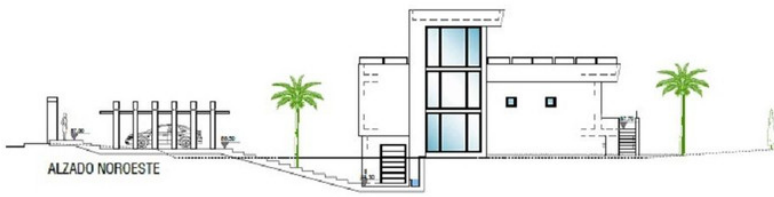

ALZADO NOROESTE

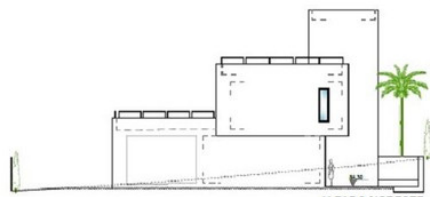


ALZADO NORESTE




ALZADO SURESTE



ALZADO SUROESTE

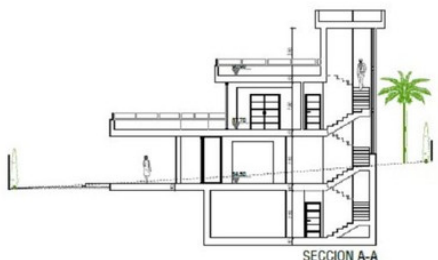

SECCION A-A

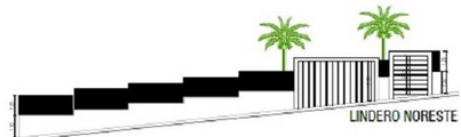


LINDERO NORESTE



LINDERO SUROESTE



LINDERO SURESTE

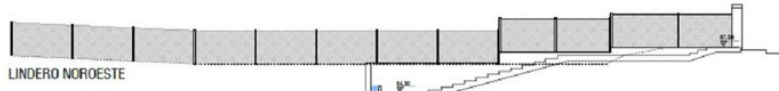


LINDERO NOROESTE






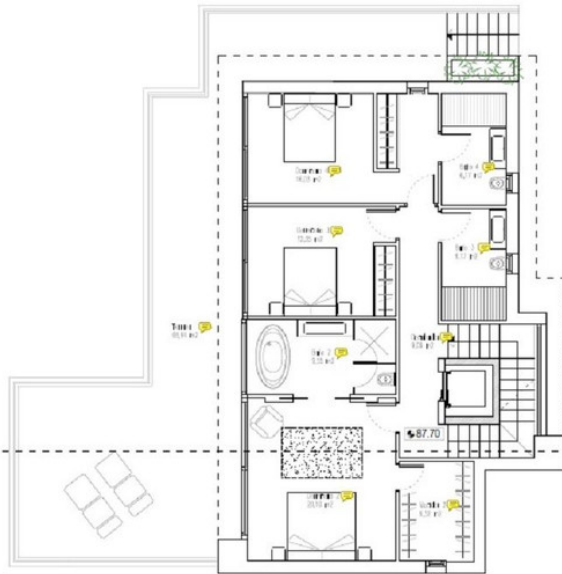

NIVEL 0

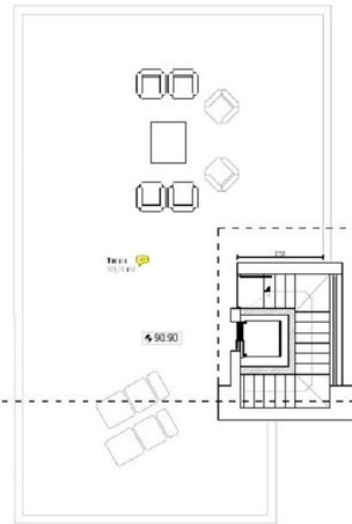

NIVEL +1

	COMPUTABLES	SOTANO	PORCHES	TERRAZAS
Nivel +1	14,05 m ²			309,75 m ²
Nivel 0	214,74 m ²			68,64 m ²
Nivel -1	119,02 m ²	27,54 m ²	51,94 m ²	18,07 m ²
Nivel -2		149,83 m ²		
TOTAL	247,79 m²	177,37 m²	51,94 m²	196,46 m²

05 PLANTAS NIVELES 0 Y 1

PROYECTO BÁSICO
DE VIVIENDA UNIFAMILIAR AISLADA
Y PISCINA

URB. VALLE ROMANO
PARCELA 205H
T.M. DE ESTEPONA - MÁLAGA

EL ARQUITECTO:
IVAN COSTENOBLE
LA PROPIEDAD:
SMAN REAL ESTATE SL

FECHA: NOV 2019 ESCALA: 1/100



